




COMUNE DI POLIZZI GENEROSA
 PLANIMETRIA CENTRO URBANO E
 ZONA DI ESPANSIONE SAN PIETRO
 1:2000

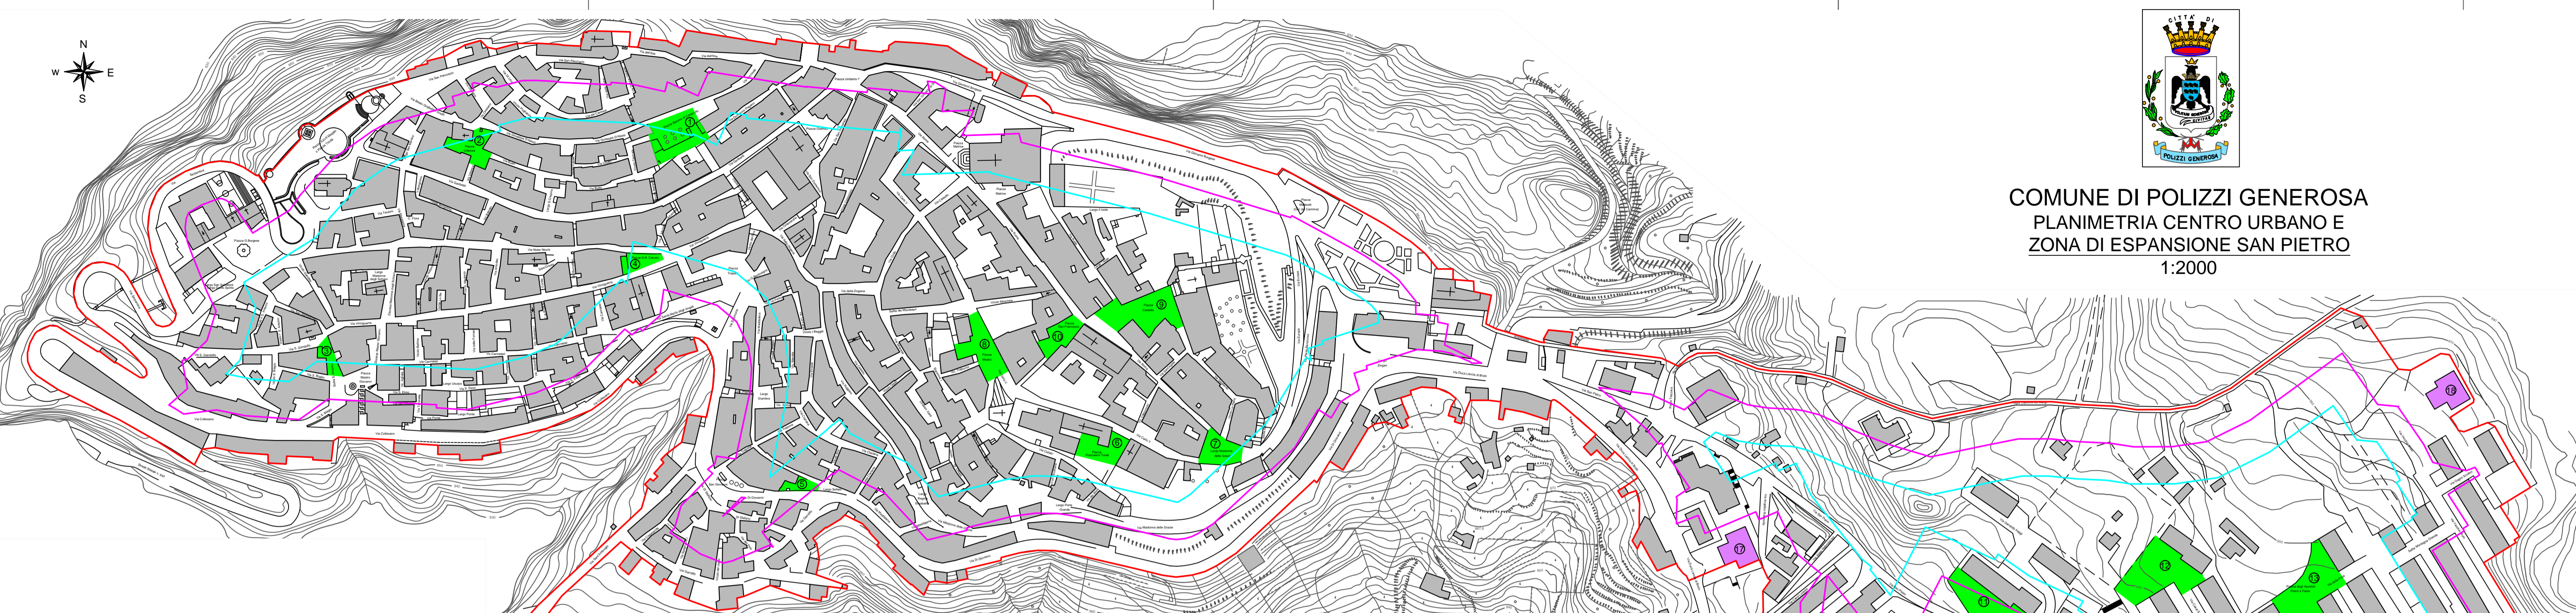

- LEGENDA:**
- Area di attesa di prima accoglienza per le popolazioni;
 - Area di ammassamento dei soccorritori e delle risorse;
 - 1 Numerazioni area;
 - Perimetrazione centro abitato;
 - Perimetrazione interna entro un buffer di ml. 25;
 - Perimetrazione interna entro un buffer di ml. 50;
 - Centro Operativo Comunale (C.O.C.);
 - Area di raccolta mezzi di soccorso;
 - Centri di raccolta e accoglienza popolazioni evacuate;

NUMERI UTILI	
115	Vigili Del fuoco
113	Emergenza sanitaria
112	Polizia
117	Guardia di Finanza
1515	Corpo Forestale
0921 649691	Polizia Municipale
06 68201	Dipartimento Nazionale Protezione Civile
800 40 40 40	Sala Operativa Regionale Integrata Siciliana
388 5612531	A.O.P.C.S. Attività Operativa Protezione Civile & Sociale

BUONE PRATICHE DI COMPORTAMENTO IN CASI DI EMERGENZA

COSA FARE

TERREMOTO

Prima dell'evento

- Evita di tenere gli oggetti pesanti su mensole e scaffalature particolarmente alti. Fissa al muro gli arredi più pesanti perché potrebbero caderti addosso.

Durante l'evento

- Se sei in un luogo chiuso cerca riparo nel vano di una porta... Inserisci in un muro portante (quelli più spessi) o sotto una trave perché ti può proteggere da eventuali crolli.
- Riparati sotto un tavolo. E' pericoloso stare vicino a mobili pesanti e vetri che potrebbero caderti addosso.
- Non precipitarti verso le scale e non usare l'ascensore. Talvolta le scale sono la parte più debole dell'edificio e l'ascensore può bloccarsi e impedirti di uscire.
- Se sei all'aperto, allontanati da costruzioni e linee elettriche. Potrebbero crollare.
- Evita di andare in giro a curiosare... e raggiungi le aree di attesa individuate dal piano di emergenza comunale perché bisogna evitare di avvicinarsi ai pericoli.
- Se sei in auto, non sostare in prossimità di ponti e di terreni franosi. Potrebbero lesionarsi o crollare.
- Evita di usare il telefono e l'automobile. E' necessario lasciare linee telefoniche e le strade libere per non irritalarle i soccorsi.

Dopo l'evento

- Assicurarsi dello stato di salute delle persone attorno a te. Così aiuti chi si trova in difficoltà ed agevoli l'opera di soccorso.
- Non cercare di muovere persone ferite gravemente. Potresti aggravare le loro condizioni.
- Esci con prudenza indossando le scarpe. In strada potresti farti con vetri rotti e calcitracci.
- Raggiungi uno spazio aperto, lontano da edifici e da strutture pericolanti. Potrebbero caderti addosso. Avviali presso l'area di attesa di prima accoglienza più vicina alla tua posizione.

ALLUVIONE

- In casa -

- Chiudi il gas, l'impianto di riscaldamento e quello elettrico. Presta attenzione a non venire a contatto con la corrente elettrica con mani e piedi bagnati.
- Sai ai piani alti senza usare l'ascensore.
- non scendere assolutamente nelle cantine e nei garage per salvare oggetti o scorte.
- Non cercare di mettere in salvo la tua auto o i mezzi agricoli: c'è pericolo di rimanere bloccati dai detriti ed essere travolti da correnti.
- Evita la confusione e mantieni la calma.
- Aiuta i disabili e gli anziani del tuo edificio a mettersi al sicuro.
- Non bare acqua dal rubinetto di casa: potrebbe essere inquinata.

- Fuori casa -

- Evita l'uso dell'automobile se non in casi strettamente necessari.
- Se sei in auto, non tentare di raggiungere comunque la destinazione prevista, ma trova un riparo nello stabile più vicino e sicuro.
- Evita di transitarne o sostare lungo gli argini dei corsi d'acqua, sopra ponti o passerelle.
- Fai attenzione ai sottopassi: si possono allagare facilmente.
- Allontanati verso luoghi più elevati e non andare mai verso il basso.
- Evita di passare sotto scarpate naturali o artificiali.
- Non ripararti sotto alberi isolati.

Dopo l'evento

- Raggiunta la zona sicura, presta la massima attenzione alle indicazioni fornite dalle autorità di protezione civile.
- Evita il contatto con le acque, potrebbero essere inquinate.
- Evita le zone dove ci sono ancora correnti in movimento.
- Fai attenzione alle zone dove l'acqua si è ritirata. Il fondo delle strade può essere indebolito e potrebbe crollare sotto il peso di un'automobile.
- Presta attenzione ai sentiti, alle fosse setliche, ai pozzi danneggiati. I sistemi di scarico danneggiati sono serie fonti di pericolo.

FRANA

Prima dell'evento

- Contatta il Comune per sapere se nel territorio sono presenti aree a rischio frana.
- Osserva il terreno nelle tue vicinanze per rilevare la presenza di piccole frane o di piccole variazioni del terreno. In alcuni casi, prima delle frane, sono visibili sui muretti alcune lesioni e fratturazioni; alcuni muri tendono a ruotare o traslare.

Durante l'evento

- Segui i mezzi di comunicazione per apprendere dell'emissione di eventuali avvisi di condizioni meteorologiche avverse.
- Allontanati dai corsi d'acqua e dalle incisioni torrentizie nelle quali vi può essere la possibilità di scorrimento di colate rapide di fango.

Dopo l'evento

- Allontanati dall'area di frana. Può esservi il rischio di altri movimenti del terreno. Controlla se vi sono feriti o persone intrappolate nell'area di frana, senza entrarvi direttamente. In questo caso, segnala la presenza di queste persone ai soccorsi.
- Verifica se vi sono persone che necessitano assistenza, in particolar modo bambini, anziani e persone disabili.
- Le frane possono spesso provocare la rottura di linee elettriche, del gas e dell'acqua, insieme all'interruzione di strade e ferrovie. Segnala eventuali interruzioni alle autorità competenti.
- Nel caso di perdita di gas da un palazzo, NON entrare dentro per chiedere il rubinetto. Verifica se vi è un interruttore generale fuori dall'abitazione ed in questo caso chiudilo. Segnala questa notizia ai Vigili del fuoco o ad altro personale specializzato.

INCENDIO

Prima dell'evento

- Se fai una passeggiata nel bosco, evita assolutamente di fumare, perché i mozziconi di sigaretta accesi sono la prima causa di incendio boschivo.
- Evita di gettare i mozziconi accesi dal finestrino della tua auto o non parcheggiare mai la stessa sull'erba secca, in quanto il motore può emettere scintille.
- Se devi accendere un falo per bruciare le stoppie o roba secca, non farlo mai in prossimità di aree boschive.
- Se vuoi fare un picnic all'aria aperta, accendi il fuoco solo in aree appositamente attrezzate e comunque lontano da alberi ed erba alta.
- Non abbandonare mai i rifiuti nei boschi, specie la carta e la plastica che sono facilmente infiammabili.


Durante l'evento

- Nel caso ti capiti di avvistare un incendio, sia al margine della strada che all'interno di un bosco, avvisa tempestivamente per telefono i Vigili del Fuoco al 115 oppure il Corpo Forestale dello Stato al 1615, dando tutte le indicazioni dettagliate riguardo al luogo dell'incendio.
- Qualora vi sia un principio d'incendio, cerca di spegnerlo con un estintore, una coperta o con dell'acqua, ma solo se sei certo di avere una via di fuga.
- E' bene non sostare in luoghi sovrastanti l'incendio o in zone verso le quali soffia il vento.
- Non abbandonare l'abitazione, o il ricovero in muratura, se non sei certo che la via di fuga sia praticabile.
- Segnala la tua presenza e, per proteggerti dal fumo sigilla porte e finestre con panni bagnati.
- Non sostare lungo le strade in prossimità dell'incendio: potresti intralciare le squadre di intervento.
- Non attraversare la strada invasa dal fumo o dalle fiamme.
- Indica alle squadre antincendio le strade o i sentieri che conosci e metti a disposizione le tue riserve d'acqua.
- In presenza di fumo proteggete bocca e naso con un panno umido.
- Allontanarsi da edifici o auto in fiamme, per il rischio di crolli o esplosioni.

Dopo l'evento

- L'ingresso ad edifici coinvolti è possibile solo dopo l'autorizzazione dei Vigili del Fuoco o delle Forze dell'Ordine.

AREE	UBICAZIONE (vie interessate dalle Aree di Attesa)	AREE	UBICAZIONE (vie interessate dalle Aree di Attesa)
A.T. n° 1 PIAZZA BARONE CARPINELLO	Via Itria - Via Donna Violante - Via Sponselli - Piazza Umberto I° - Piazza Gramsci - Via San Domenico - Via San Giovanni di Dio (escluso scuola elementare e materna) - Via G. Borgeese fino a Piazza Matteotti.	A.T. n° 11 VIA SAN PIETRO	Via Duca Lancia di Brolo da incrocio con S.P. 119 a c.da Pegno - Scuola Media "Giuseppe Antonio Borgeese" - Via San Pietro a salire lato destro - Via Elisabth Mann - Via Angelico Rampolla - Via Abies Nebrodensis - Via Carol Lunetta.
A.T. n° 2 PIAZZA UDIENZA	Piazza Trinità (XXVII Maggio) - Via San Pancrazio - Largo San Martino - Via Beato Guglielmo Gnoffi - Vicolo Ortolani - Via di Leo - Vicolo Pugliatore - Via del Carmine - Via della Torre - Via Teutoni - Via Notar Nicchi.	A.T. n° 12 VIA CASAL SAMPERI	Via San Pietro a salire lato sinistro - Regia Trazzera dei Margi - Via Gandolfo Iraggi - Via Gagini Scultori - Via del Vecchio Muro - Salita Montagna Grande - Via Nina Sardo Spagnuolo - Scuola Media "Giuseppe Antonio Borgeese" - Contrada San Pietro.
A.T. n° 3 SALITA SANT'ANTONIO	Via Santi Gagliardotto - Cortile Santo Spirito - Piazza G. Borgeese - Largo San Salvatore e Santo Spirito - Via San Gandofo - Vicolo II° Sant'Antonio - Via San Biagio - Vicolo San Biagio.	A.T. n° 13 PIAZZA APOSTOLI PIETRO E PAOLO	Via Giuseppe Sardo - Via Antonio Ferraro - Via Padre Flaviano Farella Via delle Fonti.
A.T. n° 4 PIAZZA G.B. CARUSO	Via San Liberato - Via Sant'Elmo - Vicolo Agliata - Via Cannatari - Largo Usurpo - Via Taravella - Via Ponte - Largo Ponte - Vicolo Tumasella - Vicolo Glorioso II° - Via Santa Maria degli Angeli.	A.M. n° 14 CAMPETTO POLIVALENTE	Rione San Pietro zona di espansione
A.T. n° 5 LARGO SELLARO	Via di Giovanni (da Via Spagnuolo I° a Via Garraffo) (escluso tratto da Via Sant'Ambrogio a Via Spagnuolo I°) - Vicolo del Matto - Via del Pino - Via di Stefano (incrocio Via Spagnuolo I°).	A.R. n° 15 CAMPO SPORTIVO	Contrada Campo
A.T. n° 6 PIAZZA TURATI	Via di Giovanni (da Via Garraffo a Largo Zingari) - Via Madonna delle Grazie - Largo Regina Elisabetta - Largo Porta Grande - Vicolo dei Morti - Cortile Bicchiere - Vicolo di Chiara.	A.R. n° 16 AREA DI RACCOLTA MEZZI DI SOCCORSO	Via San Pietro (Parco Urbano)
A.T. n° 7 LARGO MAD. GRAZIE	Via Borgeese (da Piazza Matteotti a Largo Zingari) - Via Duca Lancia di Brolo - (da Largo Zingari a innesto S.P. 119) - Via Pietro Benicivini Viale Europa - Salita Morillo - Vicolo lo Piano - Via Gagliardo - Via Collesano.	C.A. n° 17 CENTRO DI ACCOGLIENZA POPOLAZIONI	- Palestra scuola media sita in Via Duca Lancia di Brolo (S.S.643).
A.T. n° 8 PIAZZA MEDICI	Piazza Nicolò Trapani - Cortile Bentivegna - Vicolo la Farina - Via Salomone - Via Maddalena - Vicolo Intarollo - Largo Giambra - Via Trabona - Piazza San Giovanni di Dio - Via di Stefano fino a Via Spagnuolo I° - Via Commenda - Via Spagnuolo I° e II° - Via Garraffo (da Via Sant'Ambrogio a Via Spagnuolo I°) - Via Sant'Ambrogio.	C.A. n° 18 CENTRO DI ACCOGLIENZA POPOLAZIONI	- Palestra comunale sita in Via del Vecchio Muro.
A.T. n° 9 e 10 P.ZZA SAN F. SDO P.ZZA CASTELLO	Scuola Elementare e Materna "Tenente Lucio Mazzola" - Piazza Matrice "Chiesa Madre" - Via Ruilla - Largo Iside I° e II°	ULTERIORE A.M. n° 19 PARCO URBANO	Ulteriore area di ammasso, ubicata in via San Pietro (Parco Urbano)

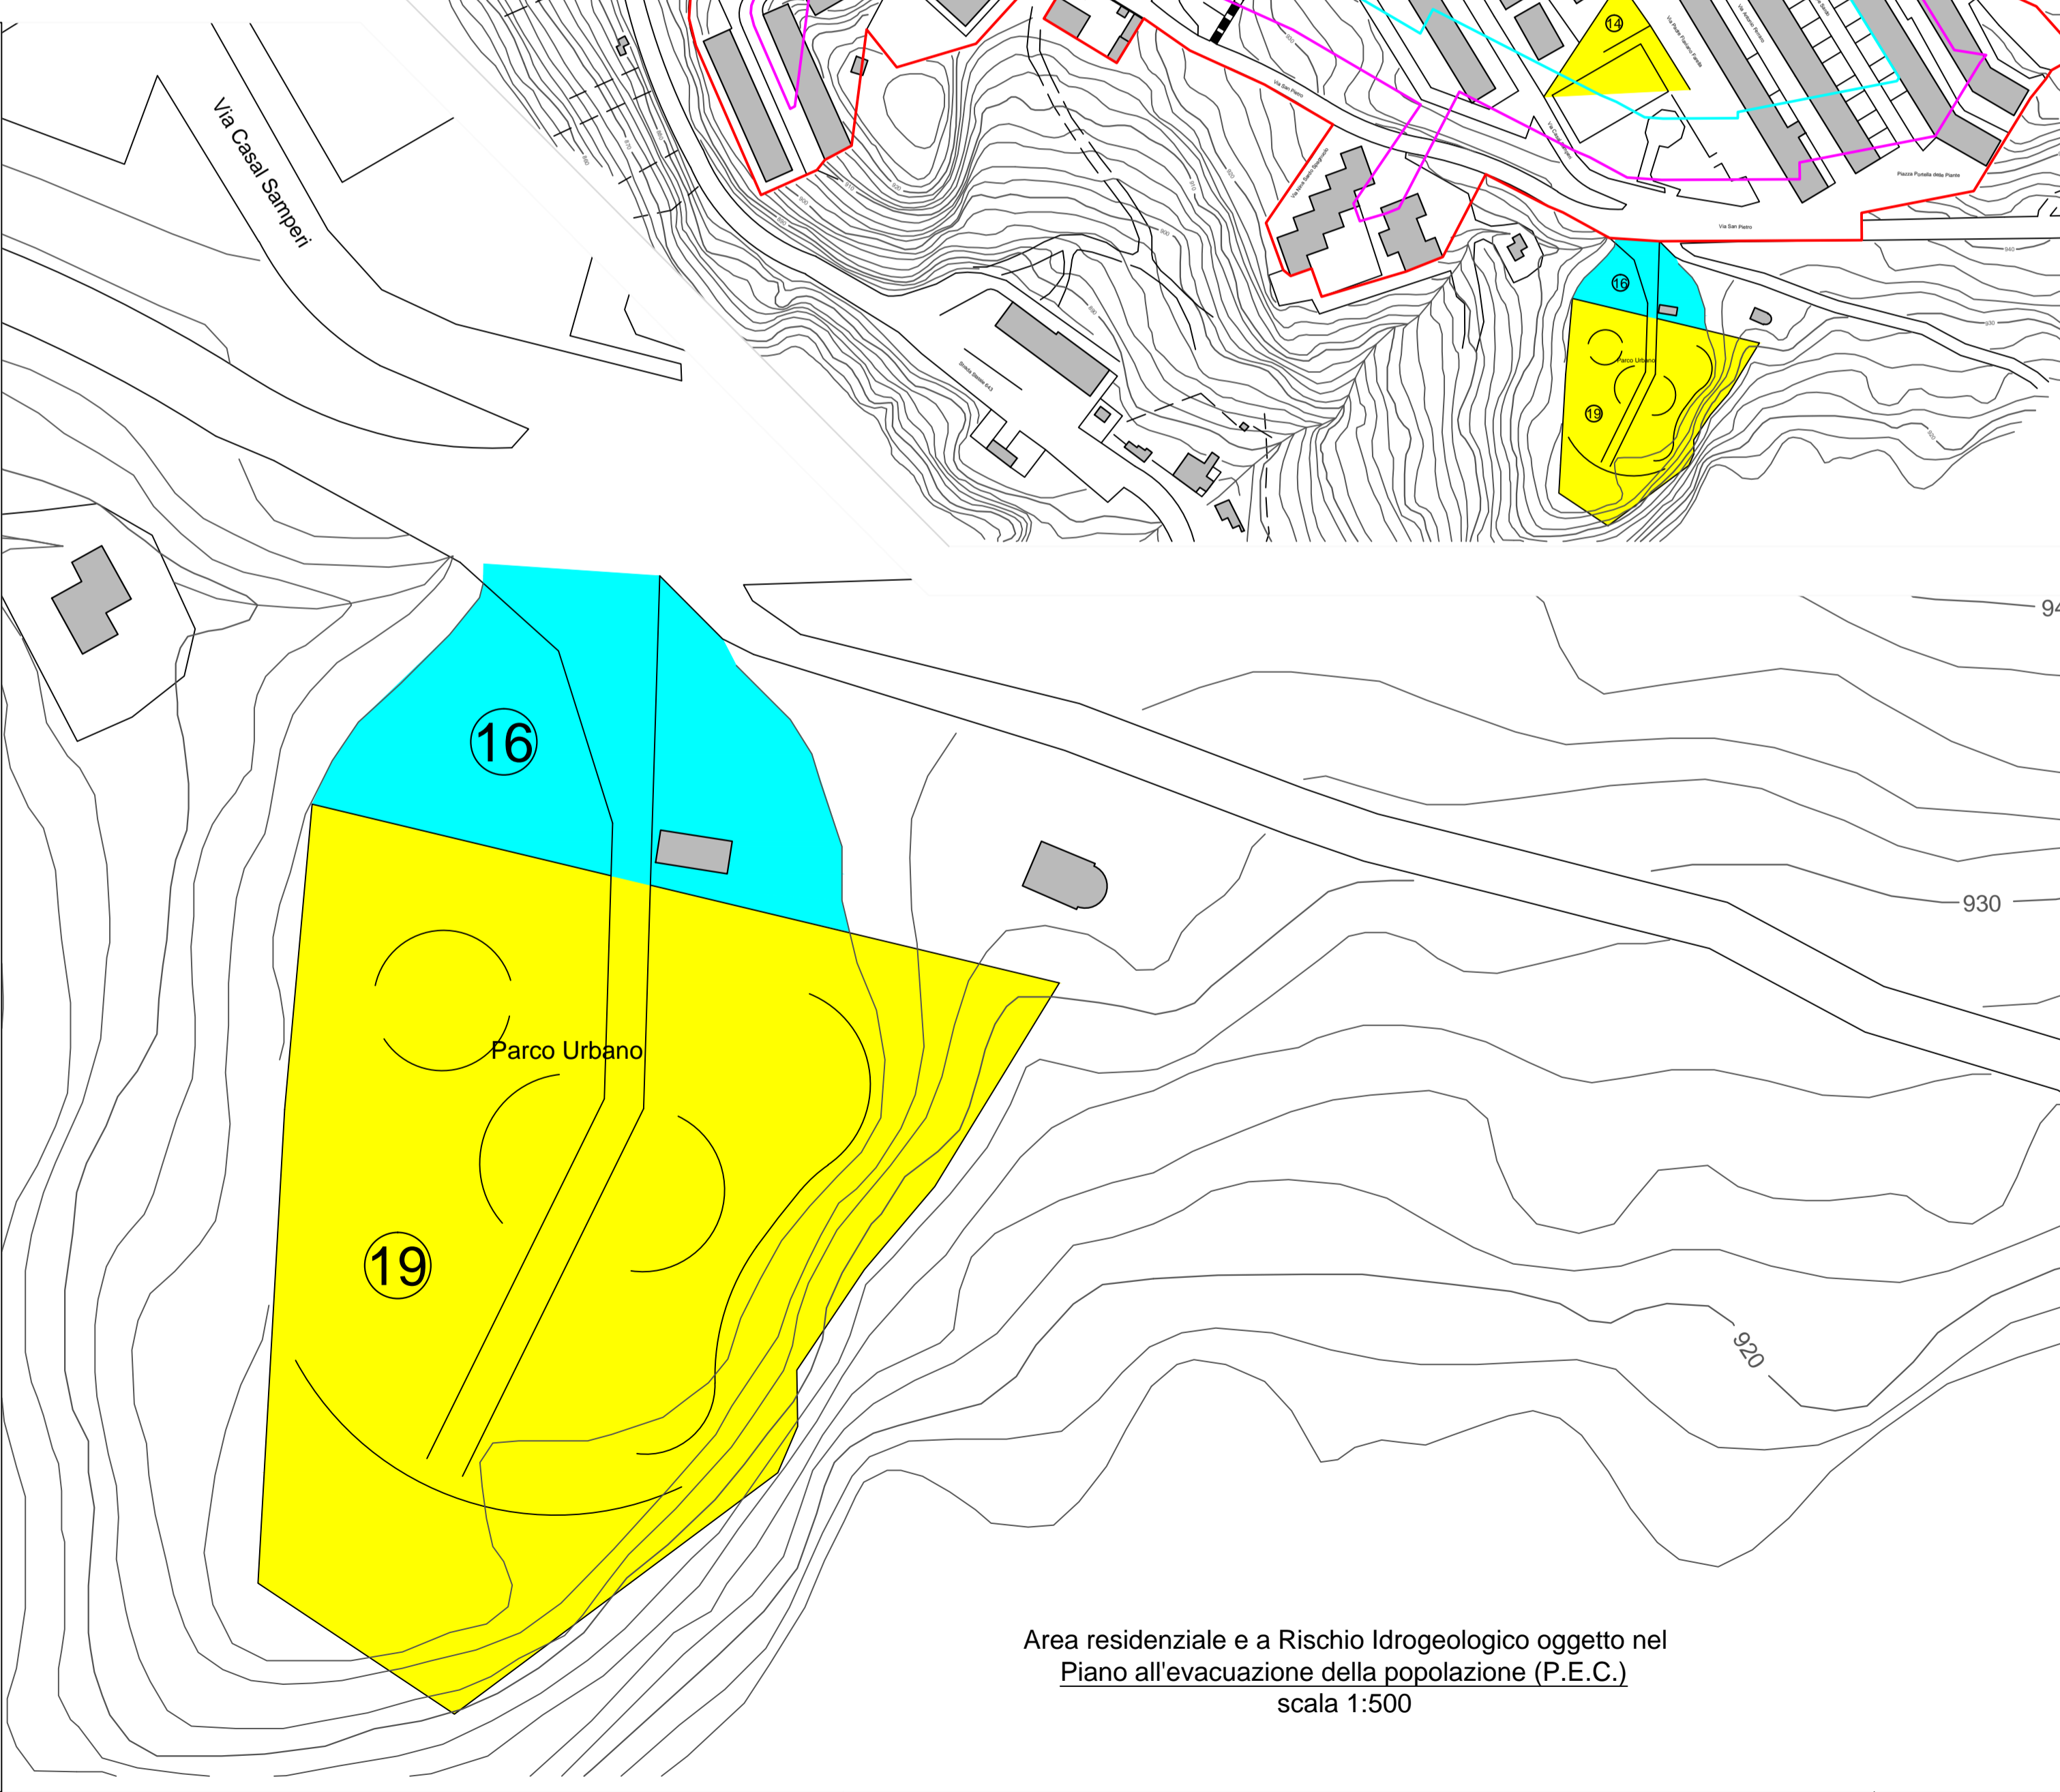

Area residenziale e a Rischio Idrogeologico oggetto nel Piano all'evacuazione della popolazione (P.E.C.)
 scala 1:500