## STATO DI PROGETTO

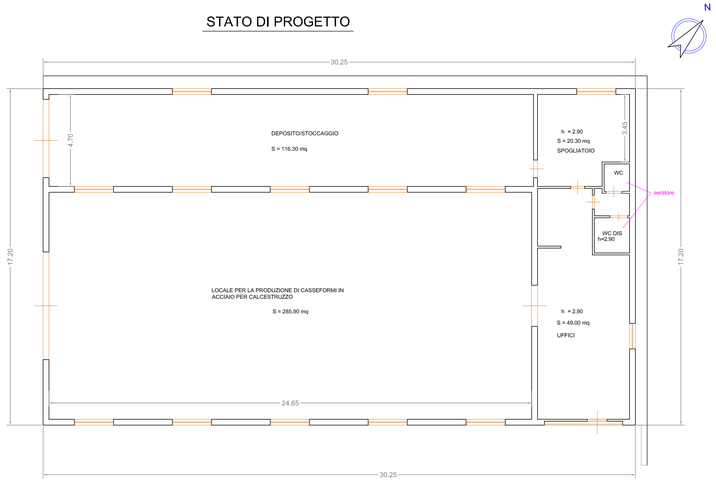


PIANTA PIANO TERRA SCALA 1:100

## IMPIANTO DI ILLUMINAZIONE ORDINARIA E DI SICUREZZA

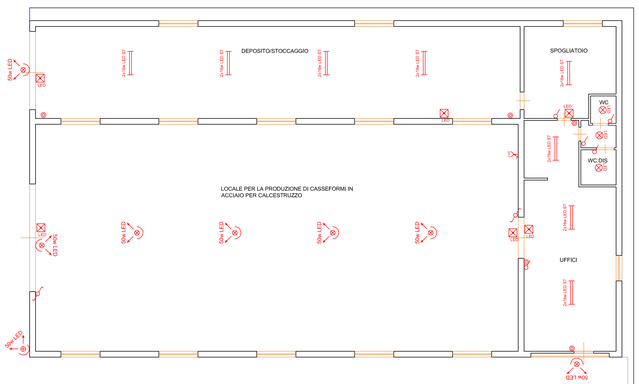


## IMPIANTO PUNTI PRESA

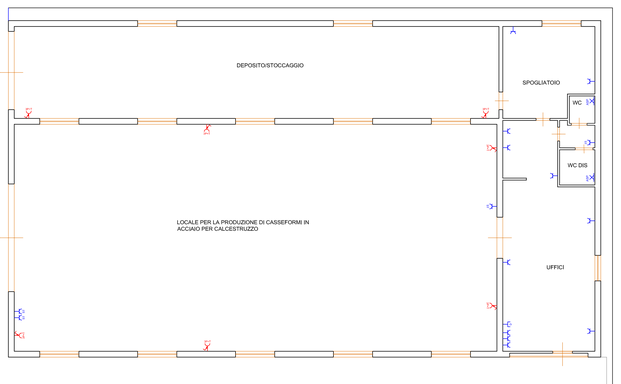


IMPIANTO ELETTRICO

Sig. Scelfo Dulio
Comune di Polizzi Generosa
Città Metropolitana di Palermo

**Oggetto:** Progetto dell'impianto elettrico nell'ambito della variante allo strumento urbanistico - per cambio destinazione d'uso, da carnmone adibito ad attività agricola, ad attività industriale, sito in c.da "Salice" nel comune di Polizzi Generosa.
Identificativi Catastali: foglio n. 75 part.lla 226 sub. 1

COMMITTENTE:
SIG. SCELFO DULIO
Via delle Rose n.4
90020 Castellana Sicula - PA
C. F. SCLDLL67R12G273G

Il Committente:
Sig. Dulio Scelfo

Elaborati:

- Relazione Tecnica
- Schemi Elettrico e dimensionamento
- Planimetria impianto elettrico e messa a terra
  - Impianto di illuminazione ordinaria e di sicurezza
  - Impianto punti presa
  - Linee di alimentazione principali
  - Impianto di messa a terra

Studio tecnico:

Data 20 Dicembre 2022


Per. Ind. Franco ALLERA
Via XXV Aprile n°40
Frazione Madonnuzza - 90026 Petralia Soprana - PA
Tel. 0921/640730 - cell. 3501132700
P.IVA: 04352740826 C.F.: LLR FNC 63C08 G015Q
Email: allera.franco@alice.it franco.allera@pec.epap.it
web: www.francoallera.it


Progettazione Impianti Elettrici
Prevenzione Incendi - Certificati Prevenzione Incendi e Rinnovo
Sicurezza Cantieri e Luoghi di Lavoro
Consulenza Tecnica

Tecnico Incaricato
Per. Ind. Allera Franco

Iscritto all'Albo dei Periti Industriali e dei Periti Industriali Laureati della Provincia di Palermo - spec. Elettrotecnica
Iscritto negli elenchi del Ministero degli Interni di cui all'articolo 16 del decreto legislativo 8 marzo 2006 n.139

### LEGENDA SIMBOLI

| Simbolo | Descrizione |
|---|---|
| | Interruttore |
| | Deviatore unipolare |
| | Pulsante |
| [suono] | Apparecchio Ellumirabobine e due tubi LED da 16W |
| | Lampada LED a soffitto |
| | Complesso autonomo LED di illuminazione di sicurezza |
| | Proiettore a fascio largo |
| | Presa con contatto per conduttore di protezione |
| | Punto luce con conduttore per allacciio diretto dell'utenza |
| | Presa per trasmissione dati |
| | Presa CEE con interruttore unipolare interbloccato |
| | Contatore di energia attiva |
| | Quadro Generale (Q.E.G) |
| | Quadro Principale Attività (Q.E.PR |
| | Linee elettriche a vista in canali o tubi |
| | Linee elettriche in tubo incassato/interrato |
| | Collettore di terra entro Quadro o cassetta con coperchio trasparente |
| | Nodo di terra entro cassetta di derivazione |
| | Linee di messa a terra a vista in canali o tubi |
| | Linea di terra principale da 16 mmq |
| | Pozzetto ispezionabile con picchetto di messa a terra |
| ST | Componente o apparecchio a tenuta stagno IP6X |

## LINEE PRINCIPALI DI ALIMENTAZIONE

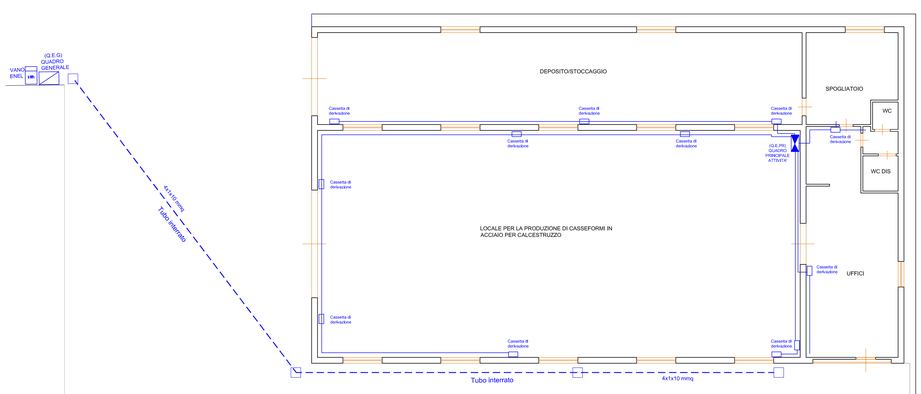

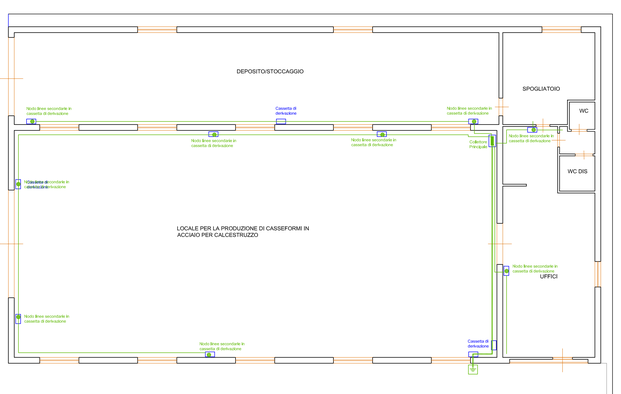
## IMPIANTO DI MESSA A TERRA