



## IL PRESIDENTE DEL CONSIGLIO COMUNALE

Considerato che rientra nella fattispecie normativa che i componenti del Consiglio Comunale possano promuovere in capo al Sindaco, mozioni ed interrogazioni;

### PROPONE

La trattazione delle seguenti interrogazioni:

- a) prot. n. 7444 del 02/07/2015, a firma di diversi consiglieri comunali (primo firmatario Cascio Santina), relativa all'intenzione dell'Amministrazione Comunale di partecipare al bando "Comuni per la sostenibilità e l'efficienza energetica 2015";
- b) prot. n. 7447 del 02/07/2015 a firma di diversi consiglieri (primo firmatario Borgese Enzo), relativa al mancato inizio dei lavori del progetto "Io gioco legale" già finanziato;
- c) prot. n. 7449 del 02/07/2015 a firma di diversi consiglieri (primo firmatario Borgese Enzo), relativa all'iter dei lavori nell'ex cinema comunale e sui tempi previsti per il completamento;
- d) prot. 7450 del 02/07/2015 a firma di diversi consiglieri (primo firmatario Borgese Enzo), relativa all'intenzione dell'Amministrazione Comunale di partecipare al bando "1000 cantieri per lo sport".

Polizzi Generosa, 27.07.2011

Il Presidente del Consiglio

Gandolfo Pantina



Consiglieri comunali  
Lista "Polizzi insieme per viverla"

COMUNE DI POLIZZI GENEROSA	
Provincia d' Palermo	
★	-2 LUG. 2015 ★
PROT. DI ENTRATA N. 7447	
OGGETTO : Interrogazione CL	

Al Sindaco  
del comune di Polizzi Generosa

I sottoscritti consiglieri comunali eletti nella lista "Polizzi insieme per viverla" presentano la seguente interrogazione :

Considerato che il Comune di Polizzi Generosa con i fondi PON Sicurezza nell'ambito dell'iniziativa quadro "io gioco leGale" obiettivo operativo 2.8 - ha avuto finanziato la realizzazione di un impianto sportivo polivalente coperto (struttura Geodetica) per l'importo di euro 509.000,00.

Che non risulta siano mai iniziati i lavori, anzi si vocifera che il finanziamento è andato perso. Ritenuto che la struttura era di primaria importanza per il nostro comune che si trova carente di impianti sportivi

#### SI INTERROGA

la S.V. per sapere:

- se risulta a vero che il Comune di Polizzi ha rinunciato al finanziamento;
- quali sono i motivi per cui i lavori non sono mai iniziati;
- se vi sono responsabilità per la mancata realizzazione della struttura e dell'eventuale perdita del finanziamento;
- Se l'Amministrazione Comunale si sta adoperando al fine di poter salvaguardare la realizzazione della struttura Campo polivalente coperto e non perdere il finanziamento.


Si chiede alla S.V. di relazionare in merito al prossimo consiglio comunale.

Si richiede risposta scritta e orale.

Polizzi Generosa li

02/07/2015

I consiglieri comunali

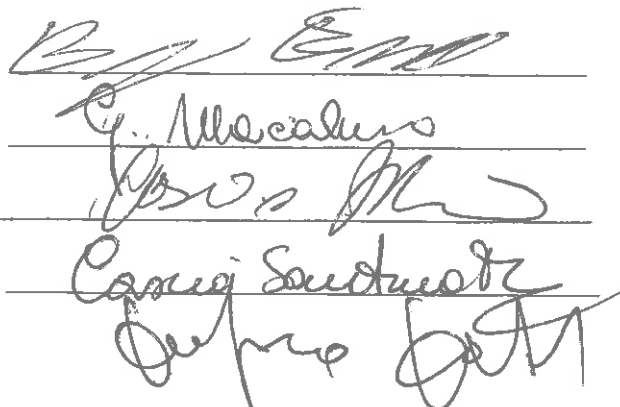  
\_\_\_\_\_  
\_\_\_\_\_  
\_\_\_\_\_  
\_\_\_\_\_  
\_\_\_\_\_





CITTA' DI POLIZZI GENEROSA  
Provincia di Palermo  
Via Garibaldi,13 C.A.P. 90028 Polizzi Generosa  
Tel. 0921/551611 – fax – 0921 688205  
3° AREA TECNICA

Prot. n. 8514 del 24/07/15

Al Sig. Sindaco  
Geom. Giuseppe Lo Verde

**OGGETTO: Interrogazione del Gruppo "Polizzi per viverla" Prot. n° 7447 del 02/07/2015.  
- Fondi PON "Sicurezza per lo Sviluppo" - Iniziativa Quadro "Io gioco legale".**

Al fine di dare evasione all'interrogazione di quanto in oggetto, si fornisce alla S.V. il sottoelencati atto che si ritiene esaustivo per la richiesta formulata:

- Atto deliberativo della Commissione Straordinaria con i poteri della Giunta n° 29 del 23/03/2015.



Il Responsabile della 3° Area Tecnica  
Ing. Mario Zafarana





## IL RESPONSABILE DELLA 3° AREA TECNICA – VIGILANZA

### PREMESSO CHE:

- il dipartimento della Pubblica Sicurezza del Ministero dell'Interno aveva emanato un bando all'interno del Programma Operativo Nazionale Sicurezza per lo Sviluppo – Obiettivo Convergenza 2007/2013 nelle regioni di Calabria, Campania, Puglia e Sicilia il cui scopo era quello di diffondere migliori condizioni di sicurezza, giustizia e legalità per i cittadini e le imprese;
- l'iniziativa era volta a finanziare in conto capitale la realizzazione di 100 nuovi impianti sportivi nelle Regioni Obiettivo Convergenza;
- il Comune di Polizzi Generosa aveva partecipato al bando con un progetto corrispondente alla tipologia A. "realizzazione di un campo polivalente coperto per la prativa delle più diffuse attività sportive di squadra (calcio a 5, pallacanestro, pallavolo, Baseball, Tennis)";
- con decreto del 03/04/2012 il Ministero dell'Interno, Dipartimento per la pubblica sicurezza, ammetteva a finanziamento la realizzazione di un campo sportivo polivalente dell'importo complessivo di €.509.000,00;
- con determinazione n.970 del 18/9/2012, si procedeva all'aggiudicazione definitiva dei servizi tecnici di ingegneria;
- con determinazione dirigenziale n.332 del 24/4/2013, la det. n.970/2012 veniva annullata, in seguito a questioni giuridiche in ordine alla legittimità della partecipazione di professionisti all'aggiudicazione dell'incarico di progettazione dell'opera;
- con nota prot. n.7838 del 8/8/2013 la Commissione Straordinaria comunicava al Ministero dell'Interno, rinuncia al finanziamento del progetto di cui in oggetto, riservandosi, ove ricorrano i presupposti, di partecipare con un nuovo progetto, alla realizzazione dell'opera di che trattasi;
- con nota prot. n.7880 del 9/8/2013 veniva comunicato, all'Ing. Friscia Salvatore e altri professionisti che avevano partecipato alla gara per la progettazione esecutiva, e con i quali si erano instaurati inizi di contenzioso, la rinuncia al finanziamento del progetto da parte di questo Ente, onde dirimere qualsiasi controversia;
- successivamente il Ministero dell'Interno comunicava la presa d'atto della rinuncia, e contestualmente dava la possibilità di presentare richiesta di proroga;
- con nota prot. n.1030 del 31/1/2014 la Commissione Straordinaria comunicava al Ministero l'intendimento di riavviare le attività progettuali, inviando nuove schede di progetto;
- con nota del 27/2/2014 il Ministero comunicava la disponibilità ad autorizzare la proroga invitando a modificare alcuni dati della scheda progettuale comunicando inoltre che il progetto deve concludersi entro il 31/03/2015;
- con nota prot. 4300 del 22/4/2014 veniva inoltrata al Ministero nuova scheda progettuale con le correzioni richieste;
- con nota prot. n.5211 del 16/5/2014 il Ministero comunicava che, nel prendere atto della nuova versione della scheda rimaneva in attesa di notizie al positivo riavvio delle attività;



- con nota prot. n.1299 del 3/2/2015 questo Ente comunicava al Ministero dell'Interno che tenuto conto dei ristretti tempi previsti dal cronoprogramma per l'attuazione del progetto e non potendosi escludere la reiterazione di precedenti contenziosi, non si era dato corso al riavvio delle attività progettuali;
- con nota ministeriale 555/PONSICILI2.8(B)/U/0000541/2015 – del 25/02/2015, il Ministero prendeva atto di quanto rappresentato da questo Comune con nota prot. n.1299 del 03/02/2015. e contestualmente chiedeva formale comunicazione di rinuncia al finanziamento;

#### **CONSIDERATO CHE**

dalle note del Ministero dell'Interno, sopra richiamate, si evince chiaramente, che i tempi del cronoprogramma, che prevedeva la realizzazione nell'arco di 12 mesi, non potevano essere rispettati;

trattandosi di proroga del progetto iniziale, i contenziosi sopra citati potrebbero riprendere;

**Tenuto conto** che il progetto doveva essere ultimato entro e non oltre il termine essenziale del 31/03/2015;

**Tenuto conto altresì** che le proroghe eventualmente concesse dal Ministero, ai fini del riavvio delle attività progettuali, non inciderebbero sul termine ultimo per la definizione del progetto assentito;

**Rilevato che** le contestazioni insorte, ad oggi non definite, ed il ridotto tempo residuo ai fini del completamento del progetto non consentirebbero il rispetto del cronoprogramma elaborato, esponendo l'Ente al potenziale inadempimento degli oneri assunti, con ogni conseguenza pregiudizievole anche di natura economico finanziaria

Per quanto sopra,

Visto l'O.R.EE.LL.

Sottopone per l'esame della GIUNTA COMUNALE la seguente proposta di deliberazione

Rinuncia formale al finanziamento di cui al **PON "Sicurezza per lo sviluppo" – Obiettivo Convergenza 2007-2013 – Linea Intervento 2.8 b) Iniziativa Quadro "IO GIOCO LEGALE"**

Il Responsabile della 3<sup>a</sup> Area Tecnica  
f.to Ing. Mario Zafarana

**PARERE TECNICO: FAVOREVOLE**

Il Funzionario Sovraordinato  
f.to Geom. Giuseppe Traina

Il Responsabile della III area Tecnica  
f.to (Ing. Mario Zafarana)

Visto per la legittimità  
Il Segretario Comunale  
f.to Dr. Giovanni Impastato

LA COMMISSIONE STRAORDINARIA  
CON I POTERI DI GIUNTA MUNICIPALE

Esaminata la proposta di deliberazione di cui sopra;  
Considerato che della stessa si condividono tutti i presupposti di fatto e di diritto;  
Con voti unanimi favorevoli, espressi nella forma di legge;  
Visto il parere di regolarità tecnica espresso dal Responsabile competente  
Visto il parere di legittimità del Segretario Comunale

---

**DELIBERA**

**Rinunciare al finanziamento di cui al PON "Sicurezza per lo sviluppo" – Obiettivo  
Convergenza 2007-2013 – Linea Intervento 2.8 b) Iniziativa Quadro "IO GIOCO LEGALE"**

Indi, con separata unanime votazione, ricorrendo i presupposti di cui all'art. 12, comma 2, della legge regionale 44/1991, stante l'urgenza di provvedere

**DICHIARA**

**la presente deliberazione immediatamente esecutiva**



# Ministero dell'Interno

DIPARTIMENTO DELLA PUBBLICA SICUREZZA  
PIANO AZIONE GIOVANI "SICUREZZA E LEGALITÀ"  
LINEA DI INTERVENTO 1 "SPORT E LEGALITÀ"

Roma, data protocollo

Al Comune di Polizzi Generosa  
c.a. Commissione Straordinaria  
[comune.polizzi@pec.comune.polizzi.pa.it](mailto:comune.polizzi@pec.comune.polizzi.pa.it)  
[4areacomunepolizzi@pec.it](mailto:4areacomunepolizzi@pec.it)

e, p.c. Alla Prefettura - UTG di Palermo  
[prefettura.prefpa@pec.interno.it](mailto:prefettura.prefpa@pec.interno.it)

**Oggetto:** Piano Azione Giovani "Sicurezza e Legalità" - Linea di Intervento 1 "Sport e Legalità" - Iniziativa Quadro "Io Gioco Legale" - Riscontro nota Prot. n.1299 del 03/02/2015.

In riscontro alla nota in oggetto, si prende atto di quanto rappresentato da Codesto Beneficiario, e si resta in attesa di formale comunicazione di rinuncia al finanziamento, qualora tale sia l'intendimento di Codesto Beneficiario, come sembrerebbe emergere dalla nota cui si fa riferimento.

Il Responsabile della Linea di intervento 1  
(Barbieri)

Letto, approvato e sottoscritto

**LA COMMISSIONE STRAORDINARIA**

f.to Baldassare Ingoglia

f.to Giuseppe Salvatore Ciarcià

f.to Dr. Salvatore Di Marca

**IL SEGRETARIO COMUNALE**

f.to Dr. Giovanni Impastato

-----  
Pubblicata all'Albo Pretorio on-line il 24/03/2015

e per la durata di giorni 15.

li \_\_\_\_\_

Il Messo Comunale

S.P. Giresi

**CERTIFICATO DI PUBBLICAZIONE**

Su conforme attestazione del Messo Comunale incaricato della tenuta dell' Albo Pretori o on-line, si certifica l'avvenuta pubblicazione dal 24/03/2015 al 09/04/2015 e che nel predetto periodo non è stato prodotto a quest'ufficio opposizione o reclamo.

Dalla residenza Municipale, li

**IL MESSO COMUNALE**

S.P. Giresi

**IL SEGRETARIO COMUNALE**

**CERTIFICATO DI ESECUTIVITA'**

Vista la superiore deliberazione, si attesta che la medesima è divenuta esecutiva il

X perché dichiarata immediatamente esecutiva

decorsi dieci giorni dalla pubblicazione

Polizzi Generosa, li 23/03/2015

**IL SEGRETARIO COMUNALE**

f.to Dr. Giovanni Impastato



CITTA' DI POLIZZI GENEROSA  
Provincia di Palermo  
Via Garibaldi, 13 C.A.P. 90028 Polizzi Generosa  
Tel. 0921/551611 – fax – 0921 688205  
3° AREA TECNICA

*MIRUFA* *W.P.*

Prot. n. 8538 del 24/07/15

**PER RICEVUTA**  
24 LUG 2015  
FIRMA *[Signature]*

Al 1° firmatario  
Consigliere Comunale  
Borgese Enzo

e p.c. Al Presidente del Consiglio  
Sig. Pantina Gandolfo

S E D E

**OGGETTO : Interrogazione del Gruppo "Polizzi per viverla" Prot. n° 7447 del 02/07/2015.  
- Fondi PON "Sicurezza per lo Sviluppo" - Iniziativa Quadro "Io gioco legale".**

Ad evasione dell'interrogazione citata in oggetto, si trasmettono in una alla presente gli atti trasmessi dall'U.T.C. Che si ritengono esaustivi per la richiesta formulata.

Il Sindaco  
Geom. Giuseppe Lo Verde

*[Signature]*





CITTA' DI POLIZZI GENEROSA  
Provincia di Palermo  
Via Garibaldi,13 C.A.P. 90028 Polizzi Generosa  
Tel. 0921/551611 – fax – 0921 688205  
3° AREA TECNICA

Prot. n. 8538 del 24/07/15

Al 1° firmatario  
Consigliere Comunale  
Borgese Enzo



e p.c. Al Presidente del Consiglio  
Sig. Pantina Gandolfo

S E D E

**OGGETTO : Interrogazione del Gruppo “Polizzi per viverla” Prot. n° 7447 del 02/07/2015.  
- Fondi PON “Sicurezza per lo Sviluppo” - Iniziativa Quadro “Io gioco legale”.**

Ad evasione dell'interrogazione citata in oggetto, si trasmettono in una alla presente  
gli atti trasmessi dall'U.T.C. Che si ritengono esaustivi per la richiesta formulata.

**Il Sindaco**  
Geom. Giuseppe Lo Verde





Consiglieri comunali  
Lista "Polizzi insieme per viverla"

Al Sindaco  
del comune di Polizzi Generosa

OGGETTO : Interrogazione:

I sottoscritti consiglieri comunali eletti nella lista "Polizzi insieme per viverla" presentano la seguente interrogazione :

Considerato che nell'ambito del progetto 1000 "cantieri per lo sport" nato dalla collaborazione tra la Presidenza del Consiglio dei Ministri e l' Istituto di Credito Sportivo è stato pubblicato il bando riguardante gli interventi su 500 impianti sportivi di base.

Visto che trattasi di contributi in conto interessi sui mutui agevolati dall'Istituto per il Credito Sportivo, attraverso la riqualificazione, la messa a norma ed in sicurezza degli impianti esistenti per l'importo massimo di euro 150,000 e che l'istanza può essere presentata dai Comuni entro il 15 luglio 2015.

Ritenuto che nel comune di Polizzi esistono impianti sportivi che necessitano di urgenti interventi di ripristino e manutenzione, messa in sicurezza e di adattamento alle norme e regolamenti delle federazioni sportive


**SI INTERROGA**

la S.V. per sapere se è intenzione dell' Amministrazione Comunale di partecipare al bando e in caso positivo di delucidare al prossimo consiglio comunale gli eventuali atti intrapresi e le disposizioni impartite in merito.

Si richiede risposta scritta e orale al prossimo consiglio comunale.

Polizzi Generosa li 02/07/2015

I consiglieri comunali

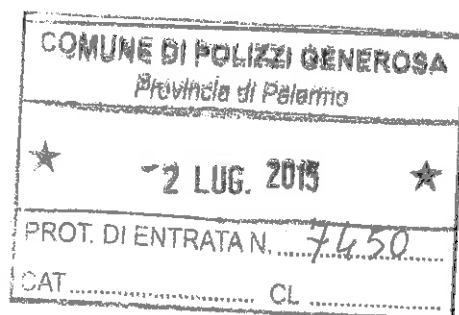

Handwritten signatures of the council members: G. Macaluso, Giuseppe Macaluso, Giuseppe Macaluso, and Corrado Santucchi.





CITTA' DI POLIZZI GENEROSA  
Provincia di Palermo  
Via Garibaldi, 13 C.A.P. 90028 Polizzi Generosa  
Tel. 0921/551611 – fax – 0921 688205  
3° AREA TECNICA

Prot. n. 8513 del 24/07/15

Al Sig. Sindaco  
Geom. Giuseppe Lo Verde

**OGGETTO : Interrogazione del Gruppo “Polizzi per viverla” Prot. n° 7450 del 02/07/2015.  
- Adeguamento e miglioramento campetto “Totò Scola” zona San Pietro.**

Al fine di dare evasione all'interrogazione di quanto in oggetto, si forniscono alla  
S.V. i sottoelencati atti che si ritengono esaustivi per la richiesta formulata:

- istanza del 13/07/2015 dell'importo di € 62.000,00, per interventi di riqualificazione e miglioramento del campetto “Totò Scola” in zona San Pietro;
- copia di progetto preliminare dal quale si possono desumere gli interventi da eseguire.



**Il Responsabile della 3° Area Tecnica**  
Ing. Mario Zafarana





## COMUNE DI POLIZZI GENEROSA

Via Garibaldi 13 – 90028 – tel 0921 551100 – fax 0921.688205

Sito Internet : [www.comune.polizzi.pa.it](http://www.comune.polizzi.pa.it)

E.mail:[protocollo@comune.polizzi.pa.it](mailto:protocollo@comune.polizzi.pa.it)

Pec : [comune.polizzi@pec.comune.polizzi.pa.it](mailto:comune.polizzi@pec.comune.polizzi.pa.it)

Prot. n. 7958 del 13/07/2015

All'Istituto per il Credito sportivo  
Via G.B.Vico n.5  
00196 ROMA

**OGGETTO:** Domanda di contributo in conto interessi a valere su mutui agevolati dell'Istituto per il Credito Sportivo per la realizzazione di impianti sportivi di base.

Il sottoscritto geom.Lo Verde Giuseppe nella qualità di Sindaco pro-tempore del Comune di Polizzi Generosa,

### CHIEDE

un contributo in conto interessi a totale abbattimento del tasso di interesse a valere sul mutuo agevolato da richiedersi all'Istituto per il Credito Sportivo dell'importo di € 62.000,00 per la realizzazione dei lavori di " Riqualficazione e miglioramento del campetto esistente in zona S.Pietro " Totò Scola" ed aree limitrofe" .

L'intervento ,(vedi il successivo punto 7 dell'allegato), è da considerarsi prioritario ed è relativo all'impianto sportivo di base " campetto Totò Scola" sito nel comune di Polizzi Generosa contrada S.Pietro", da restituire in anni 15 ed a tal fine acconsente , ai sensi del D.Lgs 196/2003 ,il trattamento dei dati personali forniti per le esclusive esigenze correlate alle procedure per l'assegnazione e l'erogazione dei contributi previsti dalla presente iniziativa.

Il sottoscritto trasmette , in allegato alla presente domanda di contributo, i seguenti documenti:

- a) Certificazione/ attestazione relativa alla omologazione dell'impianto;
- b) Progetto preliminare in tavola unica, completo della documentazione prevista al punto 4.1 del bando.

Vengono forniti di seguito i nominativi ed i relativi recapiti telefonici delle persone che possono essere contattate nel caso fosse necessario avere chiarimenti sulla documentazione di progetto presentata ,chiedere integrazioni alla documentazione presentata o per altri motivi inerenti la richiesta di contributo:

- Indirizzo di posta elettronica certificata del soggetto al quale l'ICS comunicherà l'esito della richiesta di contributo- polizzi pec.comune.polizzi.pa.it
- RUP geom. Francesco Cristodaro UTC Polizzi tel. 0921/551100
- Progettista geom. Carlo Intrivici UTC Polizzi tel.0921/551100

Al fine di valutare la presente richiesta di contributo,il sottoscritto legale rappresentante, sotto la propria responsabilità, dichiara quanto segue:



- 1) Il soggetto richiedente è proprietario delle opere sportive e delle aree su cui dovranno sorgere le opere interessate dalla richiesta di contributo;
- 2) L'Ente richiedente può ricorrere all'indebitamento per investimenti in quanto per l'anno 2014 sono stati conseguiti gli obiettivi del Patto di stabilità interno, secondo quanto stabilito dall'art.77 bis ai commi da 2 a 31 della legge 6/8/2008 n.133 ( come verificato dal collegio dei revisori) e ss.mm.ii.:
- 3) I lavori per la realizzazione delle opere sportive, oggetto di richiesta di finanziamento, non sono già iniziati;
- 4) Per le opere sportive oggetto della richiesta di contributo non sono già stati ottenuti contributi pubblici in conto capitale ( ad esclusione di quelli relativi a calamità naturali) o in conto interessi;
- 5) L'impianto oggetto dell'intervento non è adibito ad attività sportive professionistiche;
- 6) L'intervento per il quale si richiede il contributo rientra tra le priorità di carattere generale individuate dalla presente iniziativa ( vedi punto 3.1.c del regolamento) poiché relativo ai lavori di riqualificazione e miglioramento del campo esistente in zona S.Pietro " Totò Scola" ed aree limitrofe;
- 7) Il mutuo, assistito dal contributo a totale abbattimento degli interessi, da richiedere per il finanziamento delle opere, è della durata di anni 15;
- 8) Il costo complessivo del quadro economico del progetto per il quale viene richiesto il contributo in conto interessi ,con la presente domanda non ha un importo complessivo superiore ad € 1.000.000,00 ed ammonta ad € 62.000,00 ( diconsi euro sessantaduemila/00);

9) Il progetto allegato alla presente domanda è **preliminare**;

10) di essere venuto a conoscenza della iniziativa tramite regolamento fornito all'Ente.

Il sottoscritto legale rappresentante dichiara, sotto la propria personale responsabilità , che le informazioni contenute nel seguente modulo di domanda corrispondono al vero e si impegna a comunicare tempestivamente eventuali successive modifiche.

Prende atto che, salvo che il fatto non costituisca più grave reato, l'aver fornito dati falsi oltre ad essere punito ai sensi dell'art.137 del D.Lgs 385/1993, potrà comportare la revoca del contributo ,anche prima che il fatto venga giudizialmente accertato, ferma restando la responsabilità per il risarcimento del danno eventualmente subito dall'Istituto.

Distinti saluti

Polizzi Generosa li 13/07/2015

Per Il Legale Rappresentante-Sindaco  
Geom. Giuseppe Lo Verde

IL VICESINDACO

Prof.ssa Brunello Anna







# COMUNE DI POLIZZI GENEROSA

## Prov. di Palermo

**Progetto preliminare per l'adeguamento ed il miglioramento del  
campetto in zona S.Pietro "Totò Scola" ed aree limitrofe**

Tavola : unica	Data : luglio 2014	Ufficio Tecnico del Comune di Polizzi Generosa			
Modifiche					
Sostituisce il disegno n°	Scale :				
Elaborato :		Il Redattore 			
Il committente Comune di Polizzi Generosa		Il Rup geom. Francesco Cristodaro <small>IL MUNICIPIO</small> <small>Geom. Francesco Cristodaro</small>			
					
REV.	DATA	DESCRIZIONE	ELAB. GRAFICA	REDATTO	CONTROLLATO

## RELAZIONE TECNICO ILLUSTRATIVA

Per incarico dell'Ente questo Ufficio Tecnico ha redatto un preliminare relativo al campo " Totò Scola", ubicato in contrada S.Pietro , limitrofo all'area attrezzata per bimbi.

L'Istituto Credito Sportivo ha emanato un bando relativo alla impiantistica sportiva di base attraverso la riqualificazione, la messa a norma ed in sicurezza di impianti esistenti, con la concessione di contributi in conto interessi su finanziamenti all'impiantistica sportiva di titolarità statale ,da esso gestito ed amministrato.

L' intervento prevede le seguenti opere:

- 1) Realizzazione del manto erboso nel campo di calcio;
- 2) Collocazione di un modulo prefabbricato sanitario uomo-donna a servizio degli utenti;
- 3) Realizzazione allaccio idrico e fognante alla rete comunale;
- 4) Collocazione di cancelli pedonali;
- 5) Realizzazione di staccionata che delimita l'intera area del campo e delle aree collaterali.

Il computo metrico è stato redatto tenendo conto dei prezzi indicati nel prezzario regionale anno 2013 in vigore in Sicilia , in quello dell'Assessorato delle Risorse Agricole dell'anno 2015 ed in preventivi forniti da ditte specializzate.

Tra gli imprevisti è prevista una eventuale somma per interventi sulle reti che delimitano il campo.

Si trascrive il seguente quadro economico:

Lavori a base d'asta a lordo oneri di sicurezza € 52.671,20

Somme a disposizione dell'amministrazione:

1) Per competenze tecniche 2%	€ 1.053,42		
2) Per IVA 10%	€ 5.267,12		
3) Per imprevisti	€ 2.633,56		
Sommano	€ 8.954,10	€ 8.954,10	
		Totale	€ 61.625,30
		c.t.	€ 62.000,00

diconsi euro sessantaduemila/00

Polizzi Generosa li

Il RUP  
Il TECNICO  
Gent. Francesco Cristoforo



Il Redattore

*[Handwritten signature]*

struttura purchè in legno. E' prevista altresì la dismissione della parte di recinzione ancora esistente.

MI ( 28,00+3,50+3,50+19,50+19,00+5,00+5,00+12,00+6,00+21,00+19,00+2,00+2,00+13,00+28,00+  
8,00+2,00+28,00) x € 13,92= € 3.125,04

Sommano € 52.671,20

Oneri di sicurezza 3% € 1.580,14

Importo al netto degli oneri di sicurezza € 51.091,06

Somme a disposizione dell'amministrazione:

- per competenze tecniche 2% € 1.053,42

- per IVA 10% € 5.267,12

- per imprevisti 5% € 2.633,56

Sommano € 8.954,10 € 8.954,10



TOTALE € 61.625,30

c.t. € 62.000.00

diconsi euro sessantaduemila/00


Polizzi Generosa

  
**IL TECNICO**  
*Geom. Francesco Cristofari*

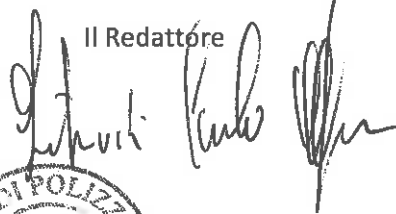Il Redattore  
  


### COMPUTO METRICO ESTIMATIVO

- |  |                        |
|--|------------------------|
| 1) Fornitura, trasporto e posa in opera di manto erboso 42 XTENDER PRO per un campetto di calcio a 5 comprensivo di manto, righe bianche, colla bicomponente, nastro di giunzione, sabbia e gomma ( prezzo base € 27,00 + utile di impresa 23% + trasporto €/mq 1,70)<br>ml 42,50 x 22,50 x €/mq 34,90 =   | € 33.373,13            |
| 2) Fornitura, trasporto e collocazione di un modulo prefabbricato sanitario uomo/donna dim, 2,40x2,40x2,70 (H int.) ( bagni della ditta Algeco – vedi disegno allegato)<br>n.1 x €/cad. 7750=  | € 7.750,00             |
| 3) Scavo a sezione obbligata eseguito a mano ( vedi prezzario reg.2013 voce 1.1.9)<br>mc 5,00 x € 146,70 =<br>ml 0,50 x 0,50 x 31,00 = mc 7,75 x € 146,70=   | € 733,50<br>e 1.136,93 |
| 3) Trasporto ed oneri di scarica a stima   | € 200,00               |
| 4) Formazione letto di posa delle tubazioni ( vedi voce 13.8)<br>ml 31,00 x 0,50 x 0,20 = mc 3,10 x € 22,30=   | € 69,13                |
| 5) Compenso per rinterro o ricolmo di scavi ( vedi voce 1.2.3)<br>ml 31,00 x 0,50 x 0,30= mc 4,65 x € 3,10=  | € 14,42                |
| 6) Fornitura, trasporto e posa in opera di tubazione idrica ( vedi voce 13.3.17.1)<br>ml 35,00 circa x € 7,99=   | € 279,65               |
| 7) Fornitura, trasporto e posa in opera di tubazione in pvc per scarichi ( vedi voce 13.7.1.2)<br>ml 35,00 circa x € 17,80=  | € 623,00               |
| 8) Fornitura e collocazione punto acqua ( vedi voce 15.4.1.2)<br>n.1 x € 63,80=  | € 63,80                |
| 9) Fornitura e collocazione punto scarico ( vedi voce 15.4.2)<br><br>n.1 x € 83,40=  | <br><br>€ 83,40        |
| 10) Fornitura di opere in ferro di profilati scatolari per cancelli pedonali di dimensioni 1,00x2,00, simili alle schede allegate (vedi voce 7.1.1) Kg 150 x n. 4 x € 3,47 =   | € 2.082,00             |
| 11) Fornitura di opere in ferro come sopra dim. 1,50 x 2,00<br><br>Kg 220,00 x n.1 x € 3,47=   | <br><br>€ 763,40       |
| 12) Posa in opera di opere in ferro ( vedi voce 7.1.3)<br><br>Kg ( 600,00+220,00) x € 2,59=  | <br><br>€ 2.123,00     |
| 13) Verniciatura opere in ferro ( vedi voce 11.5.1)<br><br>Ml ( 1,00x 2,00 x n.4 +1,50 x 2,00) x € 22,80) =  | <br><br>€ 250,80       |
| 14) Realizzazione di staccionata in paletti di castagno di diam. 8-9 e lunghi ml 2,10, altezza ml 1,00 e con disegno che stabilirà la D.L., prevedendo che per ogni metro lineare saranno utilizzati n.4 paletti compreso lo sfrido. I paletti dovranno essere infissi nel terreno per una profondità di 40 cm e saranno collegati con quelli che delimitano superiormente la staccionata ed agli altri posti trasversalmente, mediante chiodi in acciaio dopo avere opportunamente sagomato i punti di contatto. La parte infissa nel terreno sarà trattata con catrame mentre la parte superiore con olio di lino ( vedi prezzario agricoltura anno 2015 voce G.4.21). Il prezzo potrà prevedere qualsiasi altra |                        |

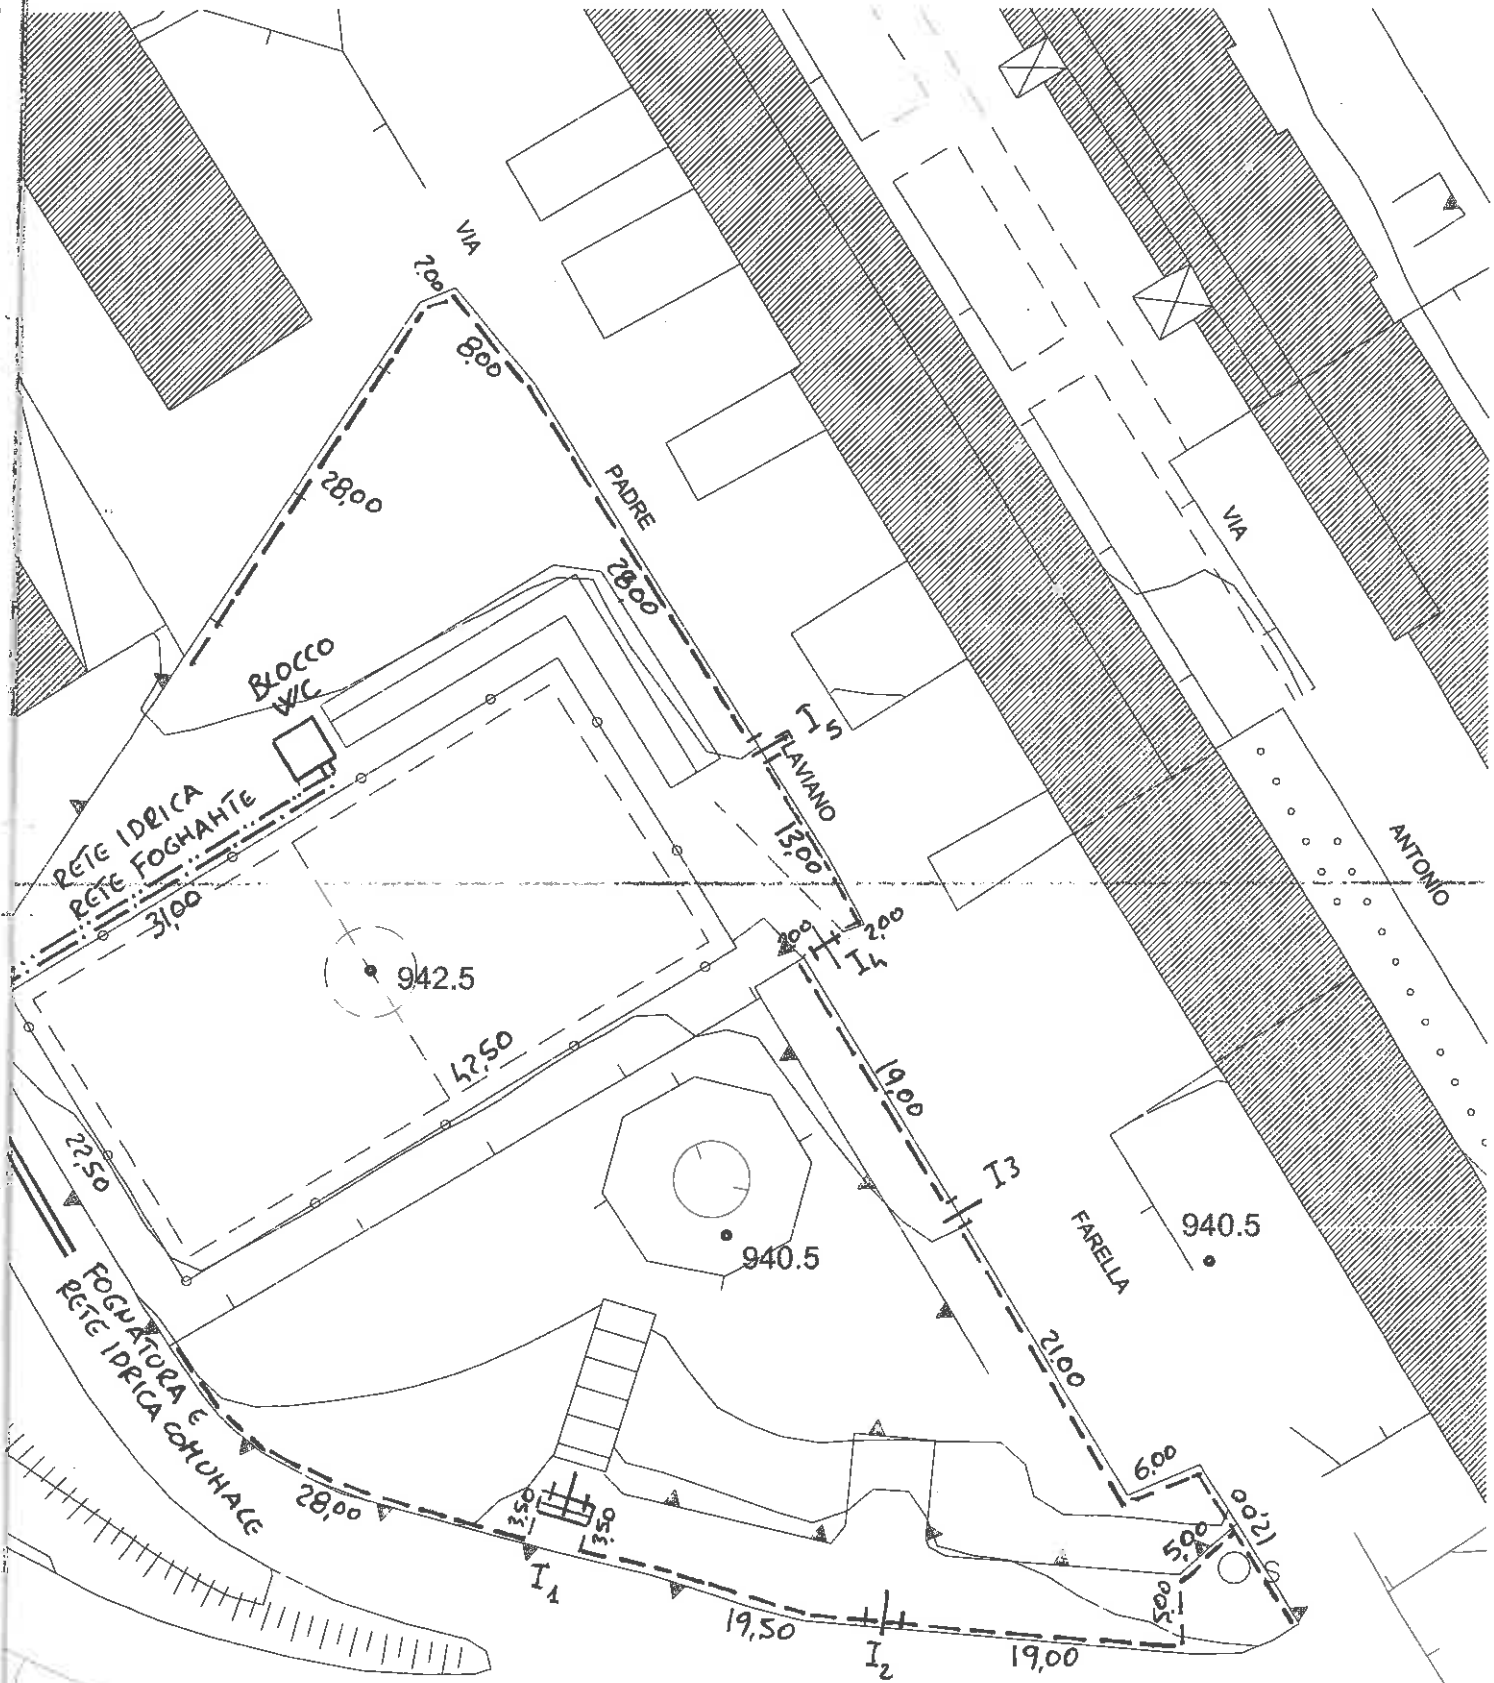

PLANIMETRIA  
 SCALA 1:500



# Wc Chimici, Wc portatili per cantiere, Box sanitari Zincati per Cantiere, bagni chimici prezzi



**Container Shelter Box**

Via Triboniano 103 - 20156 Milano

Via Triboniano 103, 20156 Milano  
Tel 0238003569 - info@containerbox.it



Dove siamo area raccordata

Contatti

Referenze

Lavori

Certificato ISO-9001

Container box (Produzione, Vendita, Noleggio) è lieta di presentare WC Chimici e WC Mobili in resina. Grazie ai materiali plastici di cui sono composti non avviene corrosione. Oltre a questi modelli proponiamo i box zincati in acciaio. Tutti i modelli presentati in questa sezione sono mono ambiente e hanno il vantaggio di essere facilmente trasportabili



## A) WC mobile Turca (WcMobTurca) in FRP, liquido disgregante da aggiungere Wc tipo Turca (posizione accovacciata)

Il WcMobTurca è un moderno bagno chimico facilmente collocabile in qualsiasi luogo all'aperto, Realizzato con Fibra di Vetro e Resine acetiche (materiali fibrorinforzati a matrice polimerica) stampati in una vasta varietà di colori ed è spesso usato come WC temporaneo nei cantieri e durante eventi.

Accessori inclusi:

- Wc tipo Turca (posizione accovacciata)
- Porte con serratura libero occupato, Retina su entrambi i lati per la ventilazione,
- Ventola Elicoidale elettrica.
- Ventola di scarico nella parte superiore, Sciacquone manuale,
- Orinatoio (opzionale),
- Serbatoio estraibile

Altri accessori possono essere aggiunto su richiesta.

Dimensioni: 110 cm x 110 cm x 230 cm

Autonomo per una settimana, in una cantiere con massimo di 10 persone (ipotizzando 40 ore lavorative) prima che il serbatoio reflui raggiunga condizioni antigiene.

Capacità del serbatoio dei reflui: 160 litri

Peso: 130kg per unità.

Bagno WC in materiale plastico, lavabile interamente con acqua a spruzzo per cantieri o manifestazioni fieristiche: cm 112 x 122 X 223 altezza peso circa 100 kg

**PREZZI: EURO 800/900 + IVA**

Prodotto chimico disgregante che si versa nel serbatoio al 2-3 % di concentrazione; prodotto a base di Acido ortossibenzoico da quotare a parte

## WC mobile Vaso (WcMobVaso) in FRP, liquido disgregante da aggiungere Wc tipo Turca (posizione accovacciata)

Il WcMobVaso è un moderno bagno chimico facilmente collocabile in qualsiasi luogo all'aperto, Realizzato con Fibra di Vetro e Resine acetiche (materiali fibrorinforzati a matrice polimerica) stampati in una vasta varietà di colori ed è spesso usato come WC temporaneo nei cantieri e durante eventi.

Accessori inclusi:

- Wc tipo Vaso (posizione seduta)
- Porte con serratura libero occupato, Retina su entrambi i lati per la ventilazione,
- Ventola Elicoidale elettrica.
- Ventola di scarico nella parte superiore, Sciacquone manuale,
- Orinatoio (opzionale),
- Serbatoio estraibile.

Altri accessori possono essere aggiunto su richiesta.

Dimensioni: 110 cm x 110 cm x 230 cm

Autonomo per una settimana, in una cantiere con massimo di 10 persone (ipotizzando 40 ore lavorative) prima che il serbatoio reflui raggiunga condizioni antigiene.

Capacità del serbatoio dei reflui: 160 litri

Peso: 130kg per unità.

Bagno WC in materiale plastico, lavabile interamente con acqua a spruzzo per cantieri o manifestazioni fieristiche: cm 112 x 122 X 223 altezza peso circa 100 kg

**PREZZI: EURO 850/950 + IVA**

Prodotto chimico disgregante che si versa nel serbatoio al 2-3 % di concentrazione; prodotto a base di Acido ortossibenzoico da quotare a parte

## B) WC Turca con vasca grande stagna 900 litri in resina (no odori con sifone !)

# l'erba sintetica nasce qui Italgreen III



<b>SCHEDA TECNICA: 32 XTENDER PRO</b>	<b>Linea: XTENDER PRO</b>
	<b>Codice: F32XP</b>
	<b>Revisione: 001</b>
	<b>Data: 31/01/2015</b>



DENOMINAZIONE PRODOTTO	32 XTENDER PRO			U.M.	TOLLERANZA
Composizione	Polietilene				
Struttura	Monofilo				
Forma del filo	Monofilo liscio con nervatura centrale				
Titolo	12.500			Dtex	+/-10%
Colore	Verde Bicolore				
Tecnica di fabbricazione	tufting:	1/2" 7,9/10	5/8" 6,25/10	3/4" 5,25/10	Pollici Aghi/cm
Spessore	310			μ	+/-10%
Altezza	30			mm	+/-4%
Estensione del filo	71			mm	+/-4%
Punti al m <sup>2</sup> / fili al m <sup>2</sup>	8.000 / 96.000			nr.	+/-10%
Peso filato al m <sup>2</sup>	710			gr/m <sup>2</sup>	+/-10%
Tessuto primario	Tela in polipropilene agugliata con fleace in PP				
Peso al m <sup>2</sup>	160				+/-10%
Spalmatura	Latex XSBR	Poliuretano	Termoplastico	gr/m <sup>2</sup>	
Peso al m <sup>2</sup>	1.000	500	350	gr/m <sup>2</sup>	+/-10%
Peso totale al m <sup>2</sup>	1.870	1.370	1.220	gr/m <sup>2</sup>	+/-10%
Larghezza rotolo	4,05			ml	+/-1%
Lunghezza rotolo	A richiesta			ml	+/-1%
Permeabilità al m <sup>2</sup>	1000			mm/h	
Utilizzo	Calchetto				
Resistenza UV	Blu > 7 - Grigi < 4			scala	
Resistenza allo strappo	55			N	



**ITALGREEN S.p.A.** - Via Crusnigo, 11 - 24030 Villa d'Adda (BG) - ITALY  
Tel +39 035 784178 - Fax +39 035 784144  
Cap. Soc. € 5.000.000,00 - R.E.A. BG 214799 - Cod. Fisc./R.I. 07075130158 - P.IVA 01640880165

www.italgreen.it  
info@italgreen.it  
PEC: italgreen@mailcertificata.org



17/2015 Cannello 28 - RECINZIONI, RINGHIERE e CANCELLI IN FERRO BATTUTO METALSTYLE. Vieni direttamente in fabbrica abbiamo la più vasta sc...

Cancelli 28. Cancelli carrajo a 2 battenti in ferro battuto. Struttura perimetrale in tubolari, lance forgiate superiori e lance con pallina di sicurezza inferiori. Il cancello è realizzato completamente a misura su progetto. La finitura dei cancelli è stata realizzata mediante il processo di zincatura a caldo e verniciatura a forno con polveri epossidiche color antracite. Residenza privata Volta Mantovana.



STAMPA LA PAGINA

RICHIESTA DI PREVENTIVO


Struttura esterna cancelli  
Struttura interna cancelli  
Finitura cancelli  
Accessori cancelli  
Pilastrini cancelli  
Apertura cancelli

Descrizione tecnica cancelli  
Tubolare in ferro 40x40x2.  
Lance in ferro battuto.  
Zincatura a bagno e verniciatura a forno.  
Cardini, fermo centrale.  
In muratura  
Automatica.

Ti ringrazio per il tempo che hai dedicato sfogliando le pagine del nostro sito. La tua presenza ci gratifica e ci sprona a dedicare ogni giorno tempo e fatica per aggiornare i prodotti e le immagini migliori.

I prezzi dei cancelli sono tra i più bassi del mercato pur mantenendo la massima qualità Italiana.  
A conferma di questo, la regione Lombardia ci ha riconosciuto il merito conferendoci il premio **ARTIGIANO ECCELLENTE**.






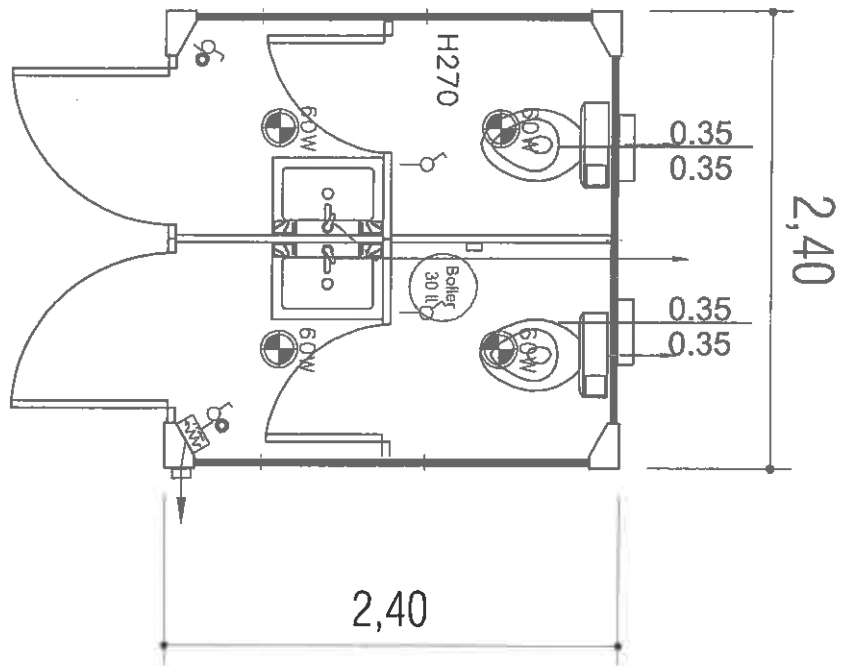

MODULO PREFABBRICATO SANITARIO UOMO/DONNA  
 DELLA DITTA ALGECO spa

# RECINZIONE IN GINELLI

SCALA 1:20

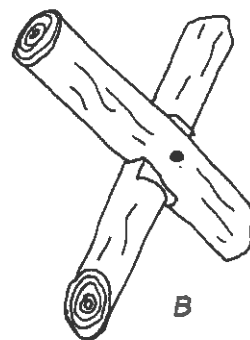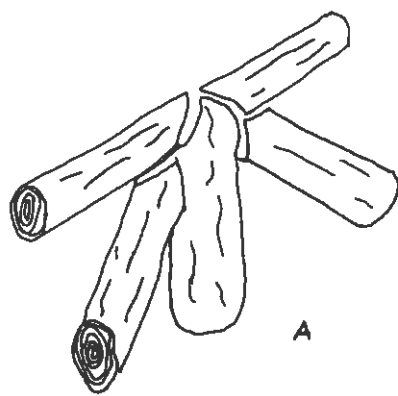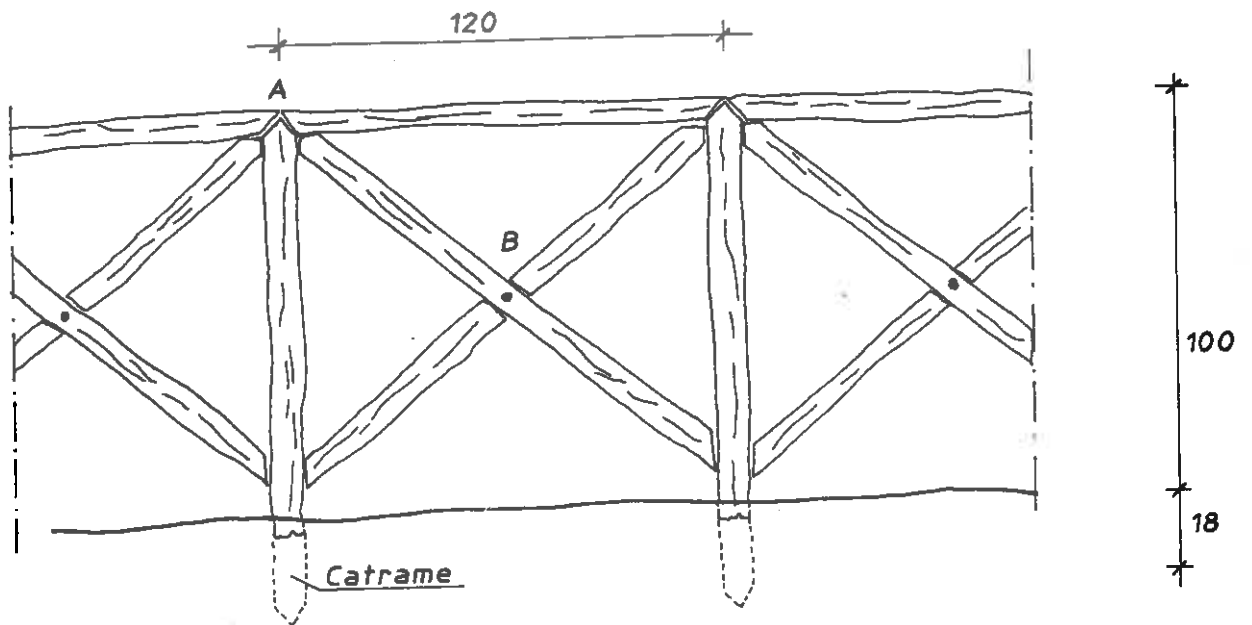

Cancelli 32. Cancelli pedonale a 1 battente in ferro. Struttura perimetrale tubolari 50x50x2. Tamponamento con grigliato in ferro. Il cancello è realizzato completamente a misura su progetto. La finitura dei cancelli è stata realizzata mediante il processo di zincatura a caldo e verniciatura a forno con polveri epossidiche color antracite. Costruzione industriale Castiglione delle Stiviere.



[STAMPA LA PAGINA](#)

[RICHIESTA DI PREVENTIVO](#)

Descrizione tecnica cancelli

Struttura esterna cancelli	Tubolare 50x50x2.
Struttura interna cancelli	Grigliato in ferro
Finitura cancelli	Zincatura a bagno e verniciatura a forno color antracite
Accessori cancelli	Cardini ed elettroserratura
Pilastri cancelli	Tubolare 150x150x3
Apertura cancelli	Automatica.

**Ti ringrazio per il tempo che hai dedicato sfogliando le pagine del nostro sito. La tua presenza ci gratifica e ci sprona a dedicare ogni giorno tempo e fatica per aggiornare i prodotti e le immagini migliori.**

**I prezzi dei cancelli sono tra i più bassi del mercato pur mantenendo la massima qualità Italiana. A conferma di questo, la regione Lombardia ci ha riconosciuto il merito conferendoci il premio **ARTIGIANO ECCELLENTE**.**





CITTA' DI POLIZZI GENEROSA  
Provincia di Palermo  
Via Garibaldi,13 C.A.P. 90028 Polizzi Generosa  
Tel. 0921/551611 – fax – 0921 688205  
3° AREA TECNICA

Prot. n. 8537 del 24/08/15

Al 1° firmatario  
Consigliere Comunale  
Borgese Enzo



e p.c. Al Presidente del Consiglio  
Sig. Pantina Gandolfo

S E D E

**OGGETTO : Interrogazione del Gruppo “Polizzi per viverla” Prot. n° 7450 del 02/07/2015.  
- Adeguamento e miglioramento campo “Totò Scola” zona San Pietro.**

Ad evasione dell'interrogazione citata in oggetto, si trasmettono in una alla presente  
gli atti trasmessi dall'U.T.C. Che si ritengono esaustivi per la richiesta formulata.

**Il Sindaco**  
Geom. Giuseppe Lo Verde



MITUTA U.T.



CITTA' DI POLIZZI GENEROSA  
Provincia di Palermo  
Via Garibaldi,13 C.A.P. 90028 Polizzi Generosa  
Tel. 0921/551611 – fax – 0921 688205  
3° AREA TECNICA

Prot. n. 8537 del 24/07/15

**PER RICEVUTA** 21 LUG 2015  
21 LUG 2015  
*[Handwritten signature]*

Al 1° firmatario  
Consigliere Comunale  
Borgese Enzo

e p.c. Al Presidente del Consiglio  
Sig. Pantina Gandolfo

SEDE

**OGGETTO : Interrogazione del Gruppo "Polizzi per viverla" Prot. n° 7450 del 02/07/2015.  
- Adeguamento e miglioramento campo "Totò Scola" zona San Pietro.**

Ad evasione dell'interrogazione citata in oggetto, si trasmettono in una alla presente  
gli atti trasmessi dall'U.T.C. Che si ritengono esaustivi per la richiesta formulata.

**Il Sindaco**  
Geom. Giuseppe Lo Verde  
*[Handwritten signature]*





Il Presidente, prima di passare alla lettura delle interrogazioni, comunica ai Consiglieri che le risposte alle interrogazioni vanno date entro 30 gg. dalla loro presentazione per cui assume come impegno personale il rispetto di tale scadenza temporale.

Passa a questo punto alla lettura della 1ª interrogazione prot. n. 7444 del 02/07/2015.

Il consigliere Cascio Mario (1952) chiede il rinvio della trattazione della suddetta perché assente il 1° firmatario, consigliere Cascio Santina.

Il Presidente pone ai voti la proposta del consigliere Cascio che viene approvata all'unanimità.

Si passa alla lettura della 2ª interrogazione, prot. n. 7447 del 02/07/2015 e della relativa risposta, prot. n. 8514 del a firma dell'ing. Zafarana. che si intende qui riportata e trascritta.

Il Consigliere Borgese, 1° firmatario, esprime la propria amarezza per la perdita e/o la rinuncia del finanziamento oggetto dell'interrogazione. Si dichiara comunque insoddisfatto e propone la ricerca di eventuali responsabilità.

Il Presidente in merito a quanto dichiarato dal Consigliere Borgese in ordine alla ricerca di eventuali responsabilità legate alla perdita del finanziamento comunica che fra gli strumenti a disposizione del Consiglio Comunale in quanto organo di indirizzo e di controllo vi è la possibilità di nominare una commissione di inchiesta composta dai Consiglieri Comunali. Si invita pertanto l'interrogante, qualora lo ritiene opportuno, a porre in essere i relativi atti consequenziali.

Si passa alla lettura della 3ª interrogazione, prot. n. 7449 del 02/07/2015.

Il Consigliere Borgese, 1° firmatario, chiede il ritiro della stessa poiché avendola ricevuta soltanto il giorno prima della trattazione, non ha avuto tempo per esaminarla.

Il Presidente del Consiglio Comunale esprime la propria contrarietà al ritiro perché la legge impone che le interrogazioni vengano portate in consiglio entro 30 giorni e che quindi si fa di tutto per rispettare tale termine e se poi si chiede il ritiro perché non si ha avuto tempo di esaminarla è poco corretto.

Comunica altresì che ai sensi della nuova normativa regionale sulla trasparenza degli atti amministrativi tutti gli atti deliberativi del Consiglio vanno pubblicati sul sito online, pertanto la richiesta di ritiro legata ad una semplicissima questione di comunicazione temporale sembra inopportuno e ininfluente ai<sup>rim:</sup> della trattazione della stessa.

Il Presidente pone ai voti il ritiro dell'interrogazione che viene approvato all'unanimità.

Si passa alla lettura della 4ª interrogazione, prot. n. 7450 del 02/07/2015 e della relativa risposta, prot. n. 8513 del 24/07/2015, a firma dell'ing. Zafarana.

Il consigliere si dichiara insoddisfatto poiché, a parer suo, si poteva richiedere un finanziamento maggiore in quanto il mutuo era a tasso zero.

Letto, approvato e sottoscritto:

**Il Presidente del Consiglio Comunale  
Gandolfo Pantina**

**Il Consigliere Anziano  
Macaluso Giuseppina**

**Il vice Segretario Comunale  
Dott. Mario Cavallaro**

*Macaluso Giuseppina*

*Mario Cavallaro*

Publicata all'albo pretorio online il 13.08.15 per la durata di giorni 15.

Polizzi Generosa, \_\_\_\_\_

**Il Messo Comunale  
Salvatore Pietro Giresi**

---

### CERTIFICATO DI PUBBLICAZIONE

Su conforme attestazione del Messo Comunale incaricato della tenuta dell'Albo Pretorio Online, si certifica l'avvenuta pubblicazione dal 13/08/15 al 28/08/15 e che nel predetto periodo non è stato prodotto a quest'ufficio opposizione o reclamo.

Polizzi Generosa, \_\_\_\_\_

IL MESSO COMUNALE

IL SEGRETARIO COMUNALE

Dott. \_\_\_\_\_

---

### CERTIFICATO DI ESECUTIVITA'

Vista la superiore deliberazione si attesta, ai sensi dell'art. 12 della l.r. n. 44/91, che la medesima è divenuta esecutiva il \_\_\_\_\_

- perché dichiarata immediatamente esecutiva
- perché decorsi dieci giorni dalla pubblicazione

Polizzi Generosa, \_\_\_\_\_

**IL SEGRETARIO COMUNALE  
Dott. \_\_\_\_\_**