

COMUNE DI POLIZZI GENEROSA

Prov. di Palermo


Tel. 0921/551600 e 0921/551611, Fax 0921/688205

REGOLAMENTO


“Arredo Urbano: norme di valorizzazione e di gestione del paesaggio urbano”

Allegato D

“Zone Titolo VI”

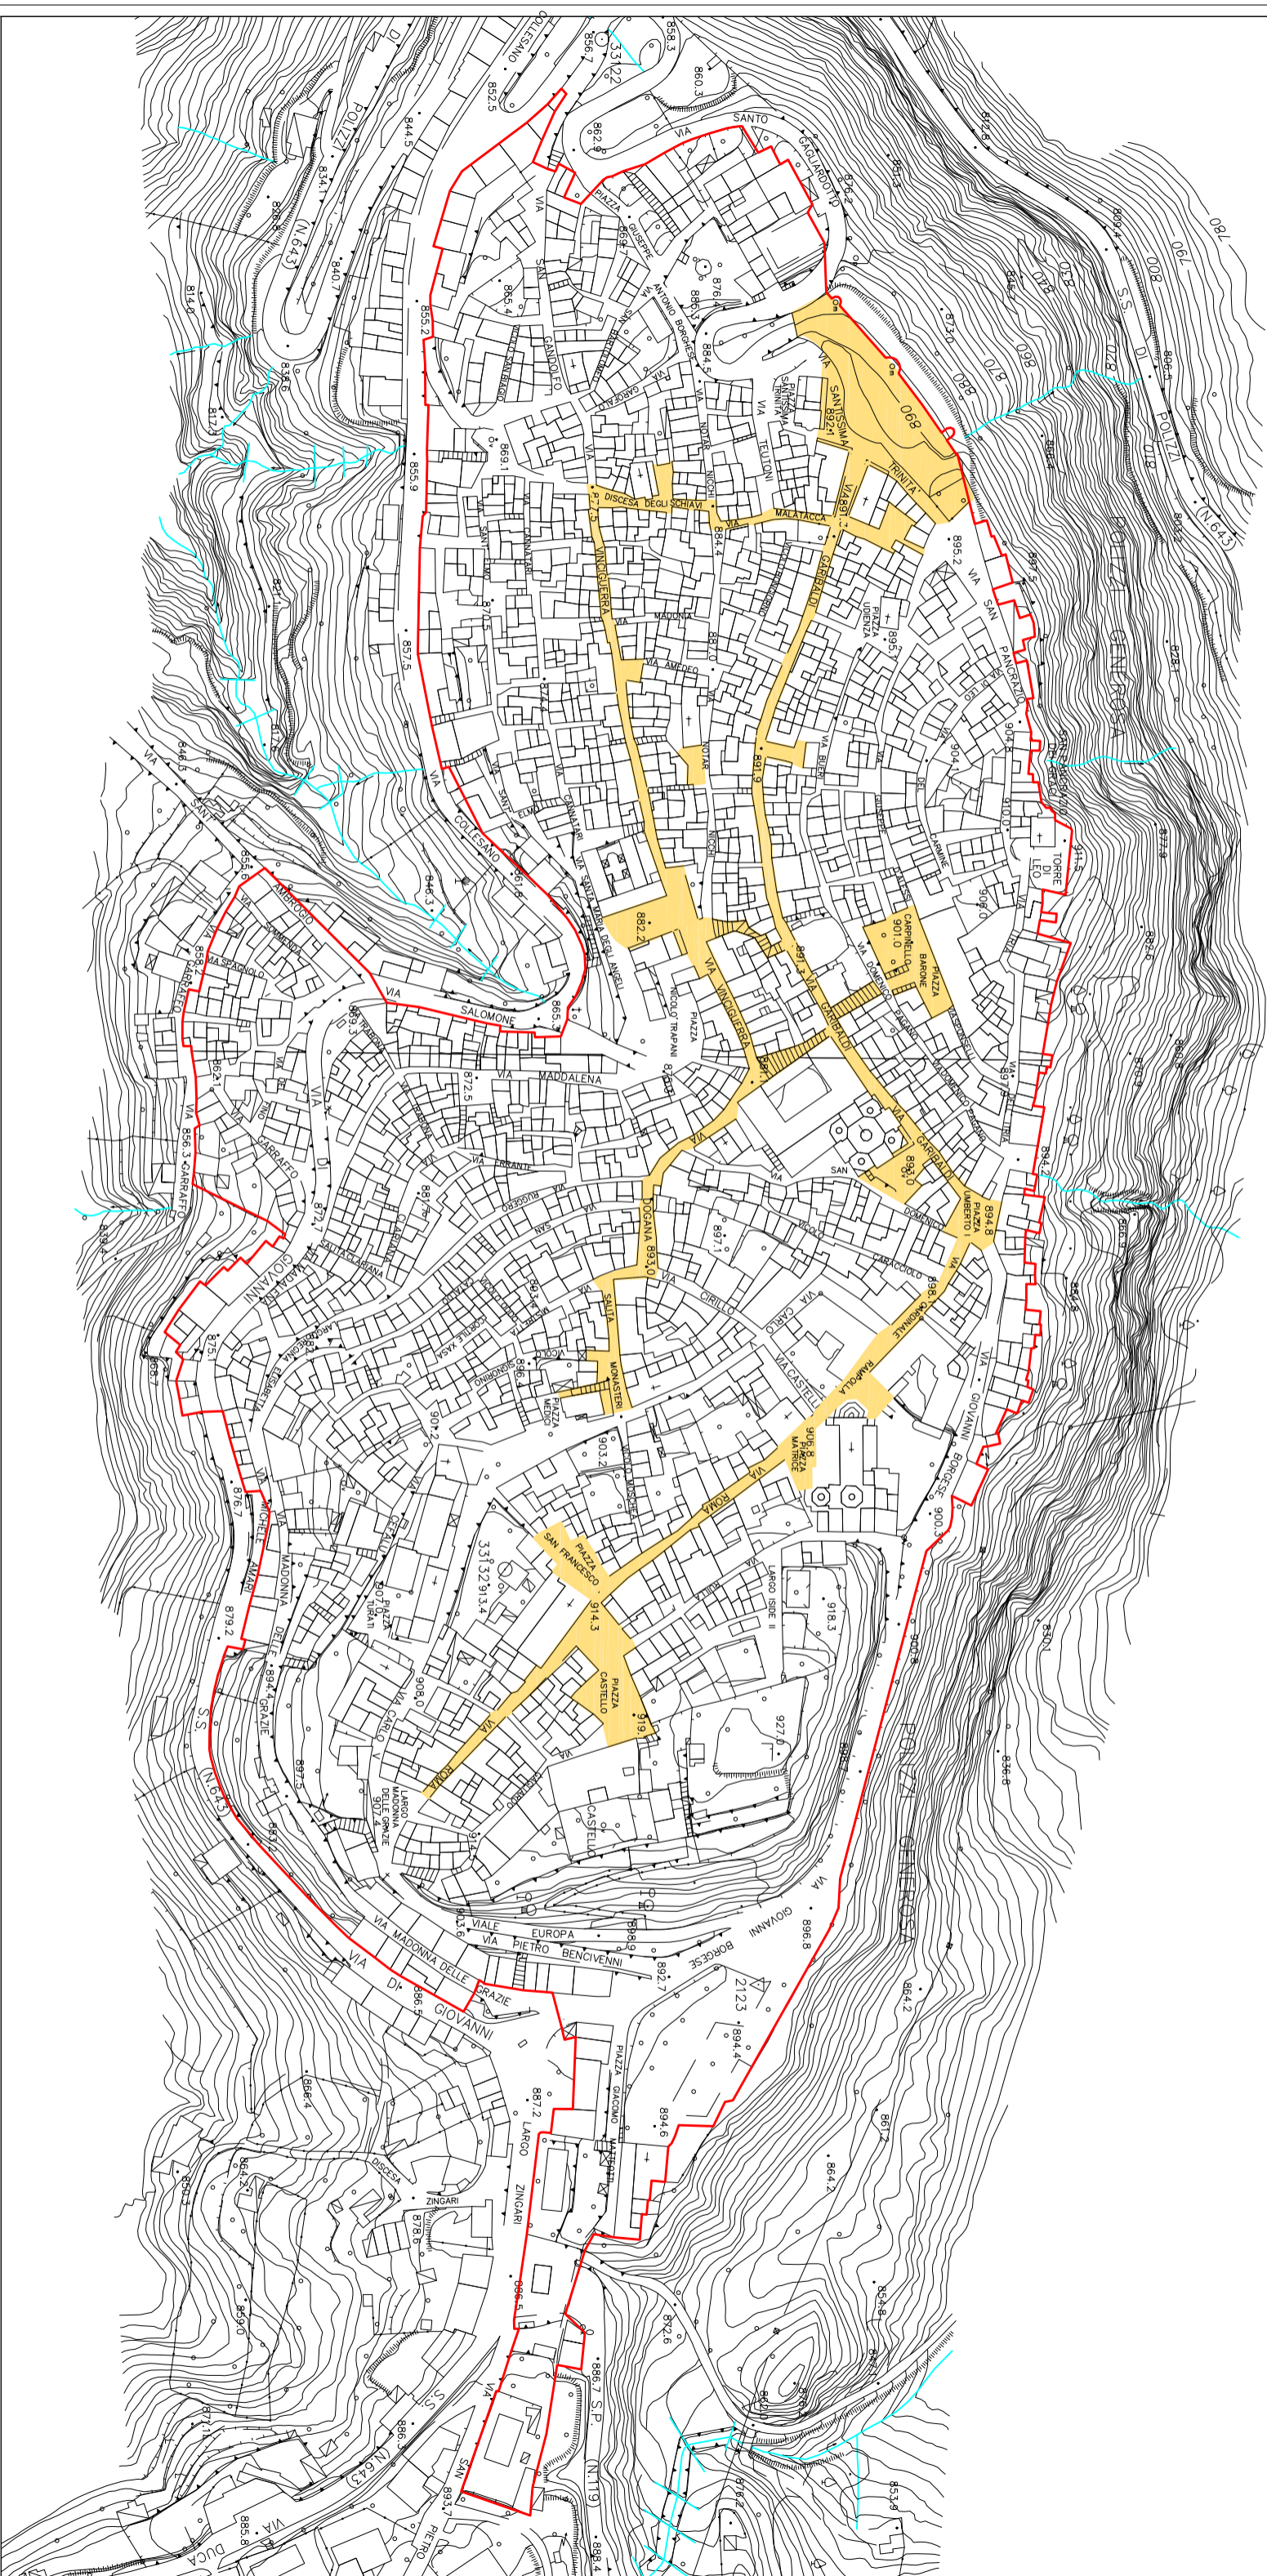

Legenda

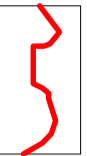

Perimetro Centro Storico

(fonte: G. Gangemi - R. La Franca, Centri storici di Sicilia - Inventario di protezione del patrimonio culturale europeo, 1977)



Zone Titolo VI”

Zone del centro storico in cui è possibile accedere al sostegno secondo gli artt. 52 e 53 del Regolamento